


ДИЗАЙН - ПРОЕКТ

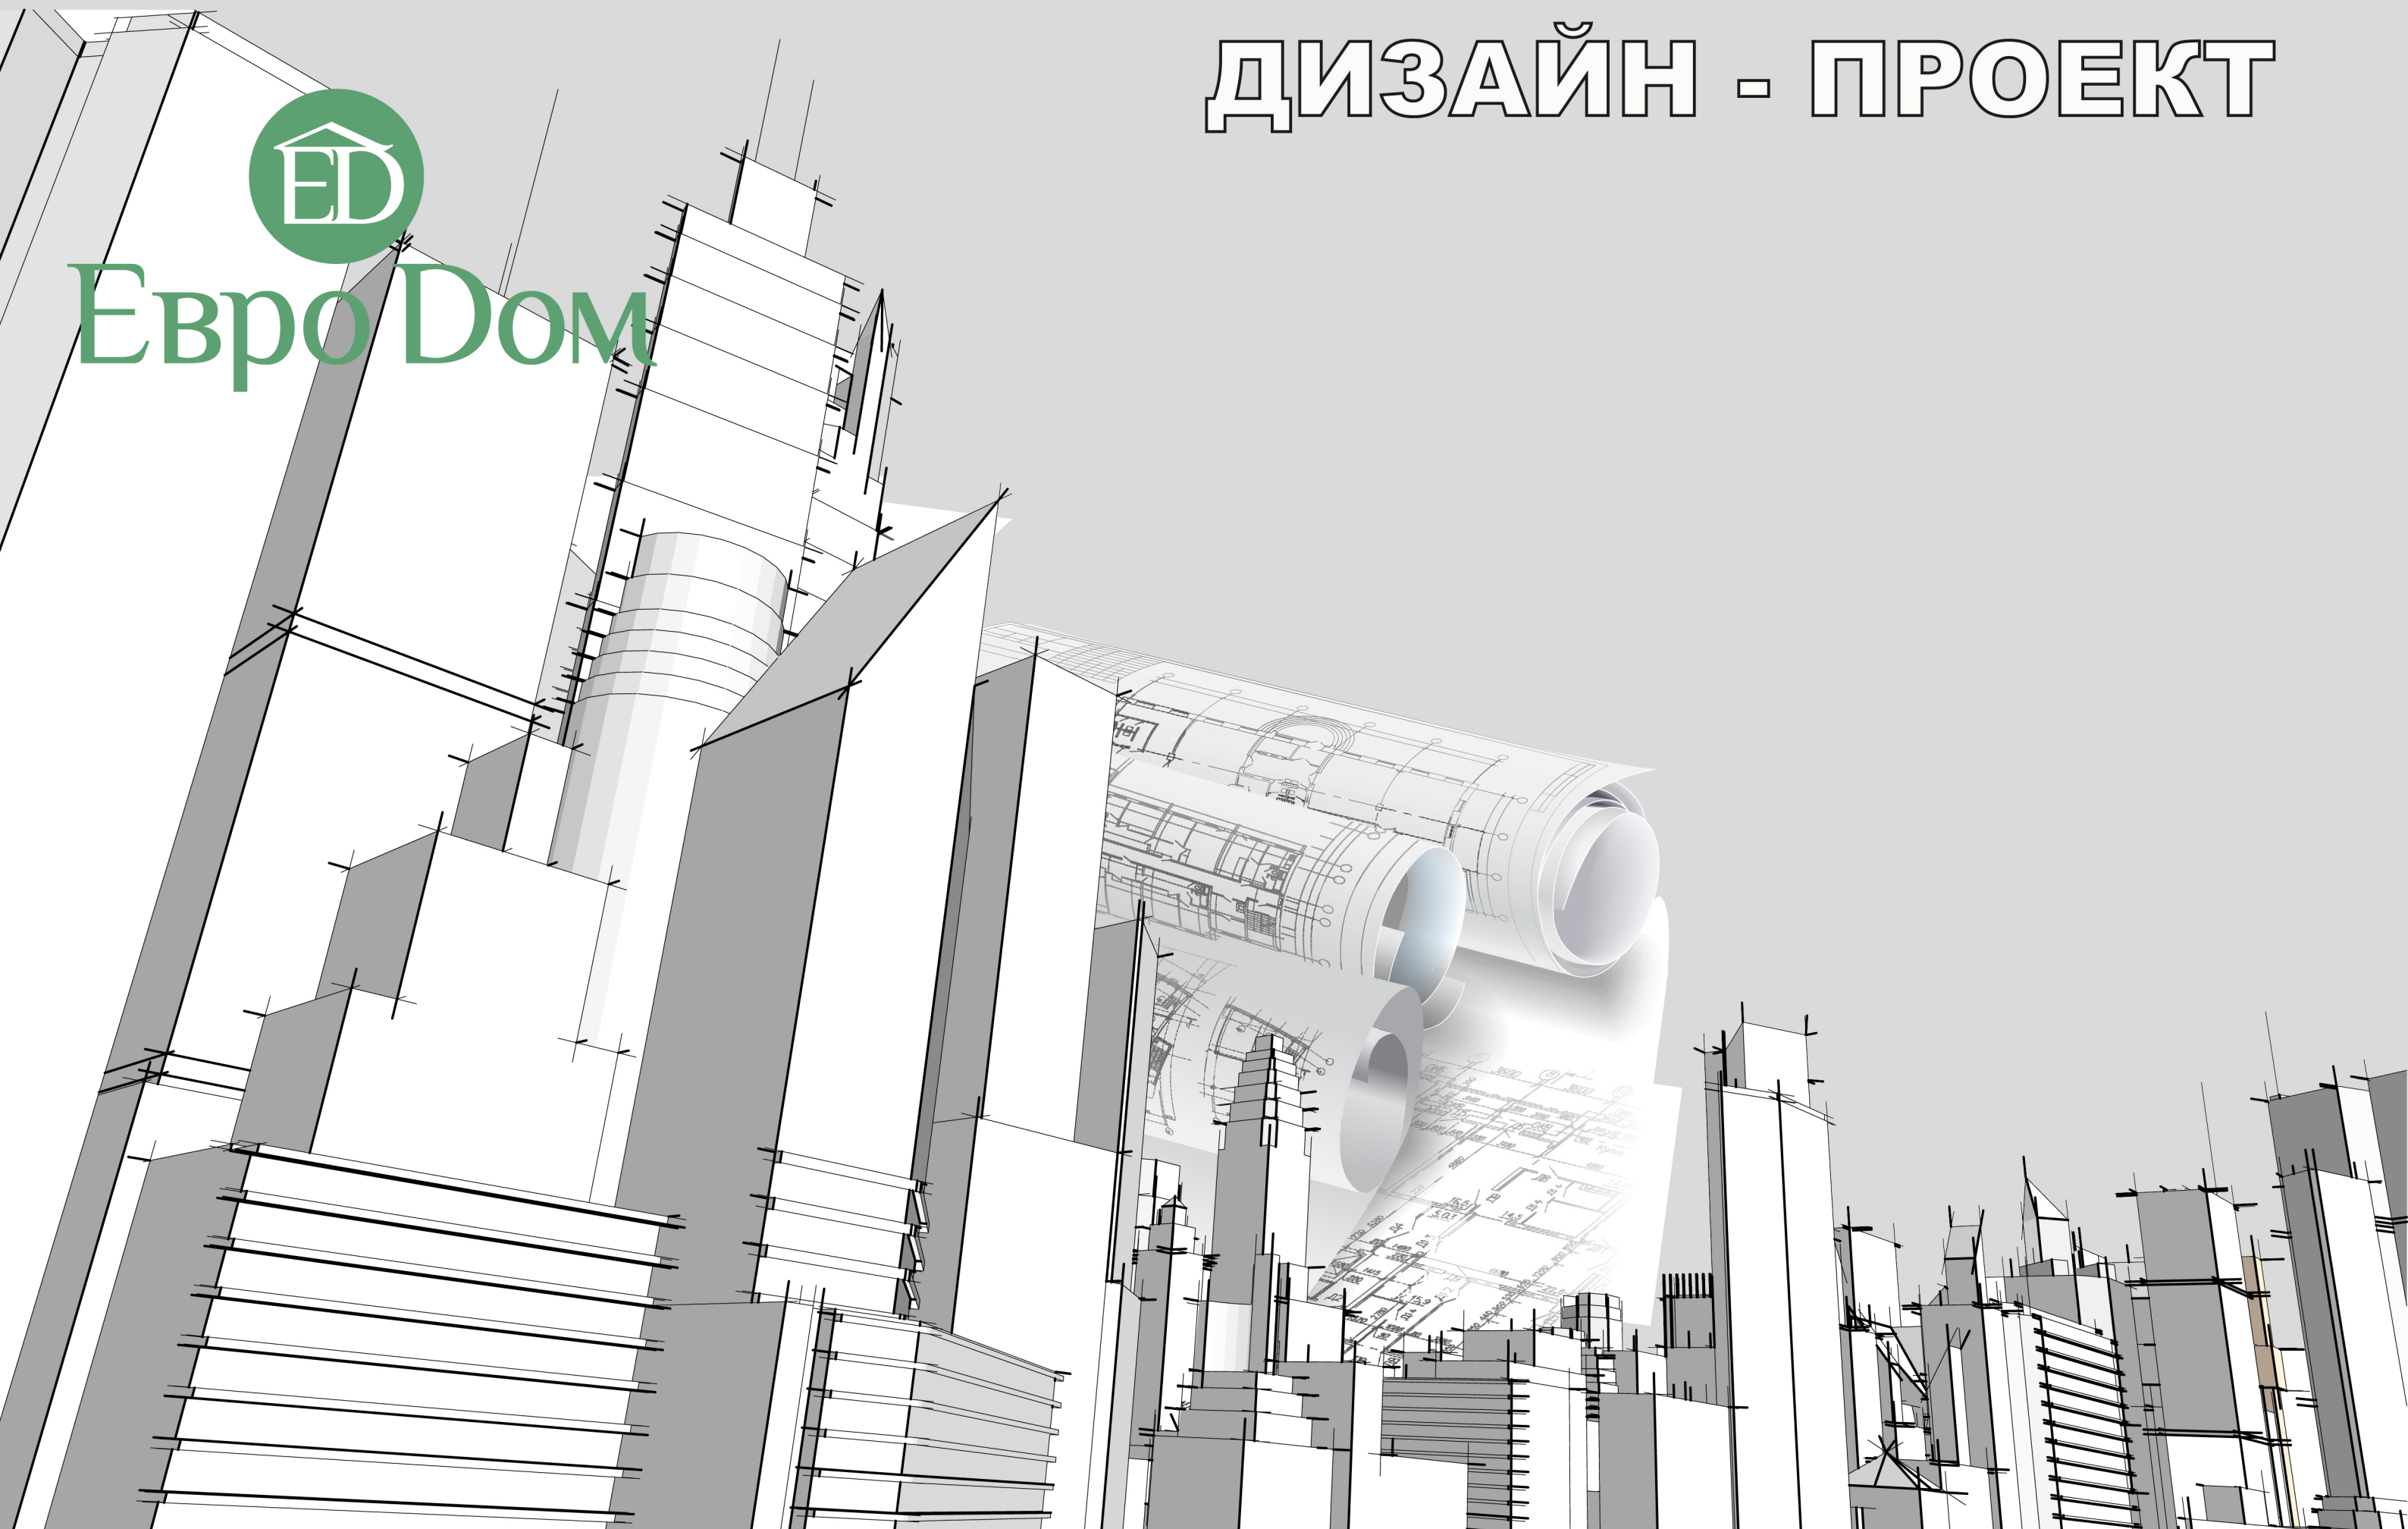


Евро Дом



Ведомость чертежей проекта

01	Обложка	31	План привязки осветительных приборов 3этажа
02	Ведомость чертежей проекта	32	Схема взаимодействия выключателей и осветительных приборов 1эт
03	Обмерный план. 1этаж	33	Схема взаимодействия выключателей и осветительных приборов 2 эт
04	Обмерный план. 2 этаж	34	Схема взаимодействия выключателей и осветительных приборов 3эт
05	Обмерный план. 3 этаж	35	Развертка 1 этажа 1-2
06	Монтажный план 1этажа	36	Развертка 1 этажа 2-3
07	Монтажный план 2этажа	37	Развертка 1 этажа 3-4
08	Монтажный палн 3этажа	38	Развертка 1 этажа 4-1a
09	Расстановка мебели 1 этаж	39	Развертки санузла 1этажа
10	Расстановка мебели 2 этаж	40	Развертка ванной комнаты 4-1; 1-2
11	Расстановка мебели 3 этаж	41	Развертка ванной комнаты 3-4; 2-3
12	План размещения силовых и слаботочных розеток 1этаж	42	Развертки спальни 1-2; 3-4
13	План размещения силовых и слаботочных розеток 2этаж	43	Развертка 3этажа 1-2
14	План размещения силовых и слаботочных розеток 3этаж	44	Развертка 3этажа 1-2 С лесницей
15	План полов 1этаж	45	Развертка 3этажа 2-3
16	План полов 2этаж	46	Развертка 3этажа 3-4
17	План полов 3этаж	47	Развертка 3этажа 4-1
18	План теплого пола 1этаж	48	Развертки санузла 3 этажа
19	План теплого пола 2этаж	49	Ведомость отделочных материалов 1 этаж
20	План теплого пола 3этаж	50	Ведомость отделочных материалов 2 и 3 этажи
21	Разрезы полов	51	Ведомость облицовочных материалов Полы 1 этаж
22	План сантехнического оборудования 1этаж	52	Ведомость облицовочных материалов Полы 2 и 3 этажи
23	План сантехнического оборудования 2этаж	53	Ведомость облицовочных материалов Стены 1 этаж
24	План сантехнического оборудования 3этаж	54	Ведомость облицовочных материалов Стены 2 и 3 этажи
25	План привязки блоков систем кондиционирования 1этаж	55	Спецификация дверей
26	План привязки блоков систем кондиционирования 2этаж	56	Ведомость сантехнических приборов
27	План привязки блоков систем кондиционирования 3этаж	57	Ведомость сантехнических приборов
28	План потолка 1 этажа	58	Ведомость подбора мебели 1 этаж
29	План привязки осветительных приборов 1этажа	59	Ведомость подбора мебели 2 этаж
30	План привязки осветительных приборов 2 этажа	60	Ведомость подбора мебели 3 этаж

						Дизайн - проект таунхауса			
Изм.	Кол.уч	Лист	№ док	Подпись	Дата	Новая Москва, д. Пучково, поселок таунхаусов Рависсант			
								Стадия РП	Лист № 2
						Ведомость чертежей проекта			

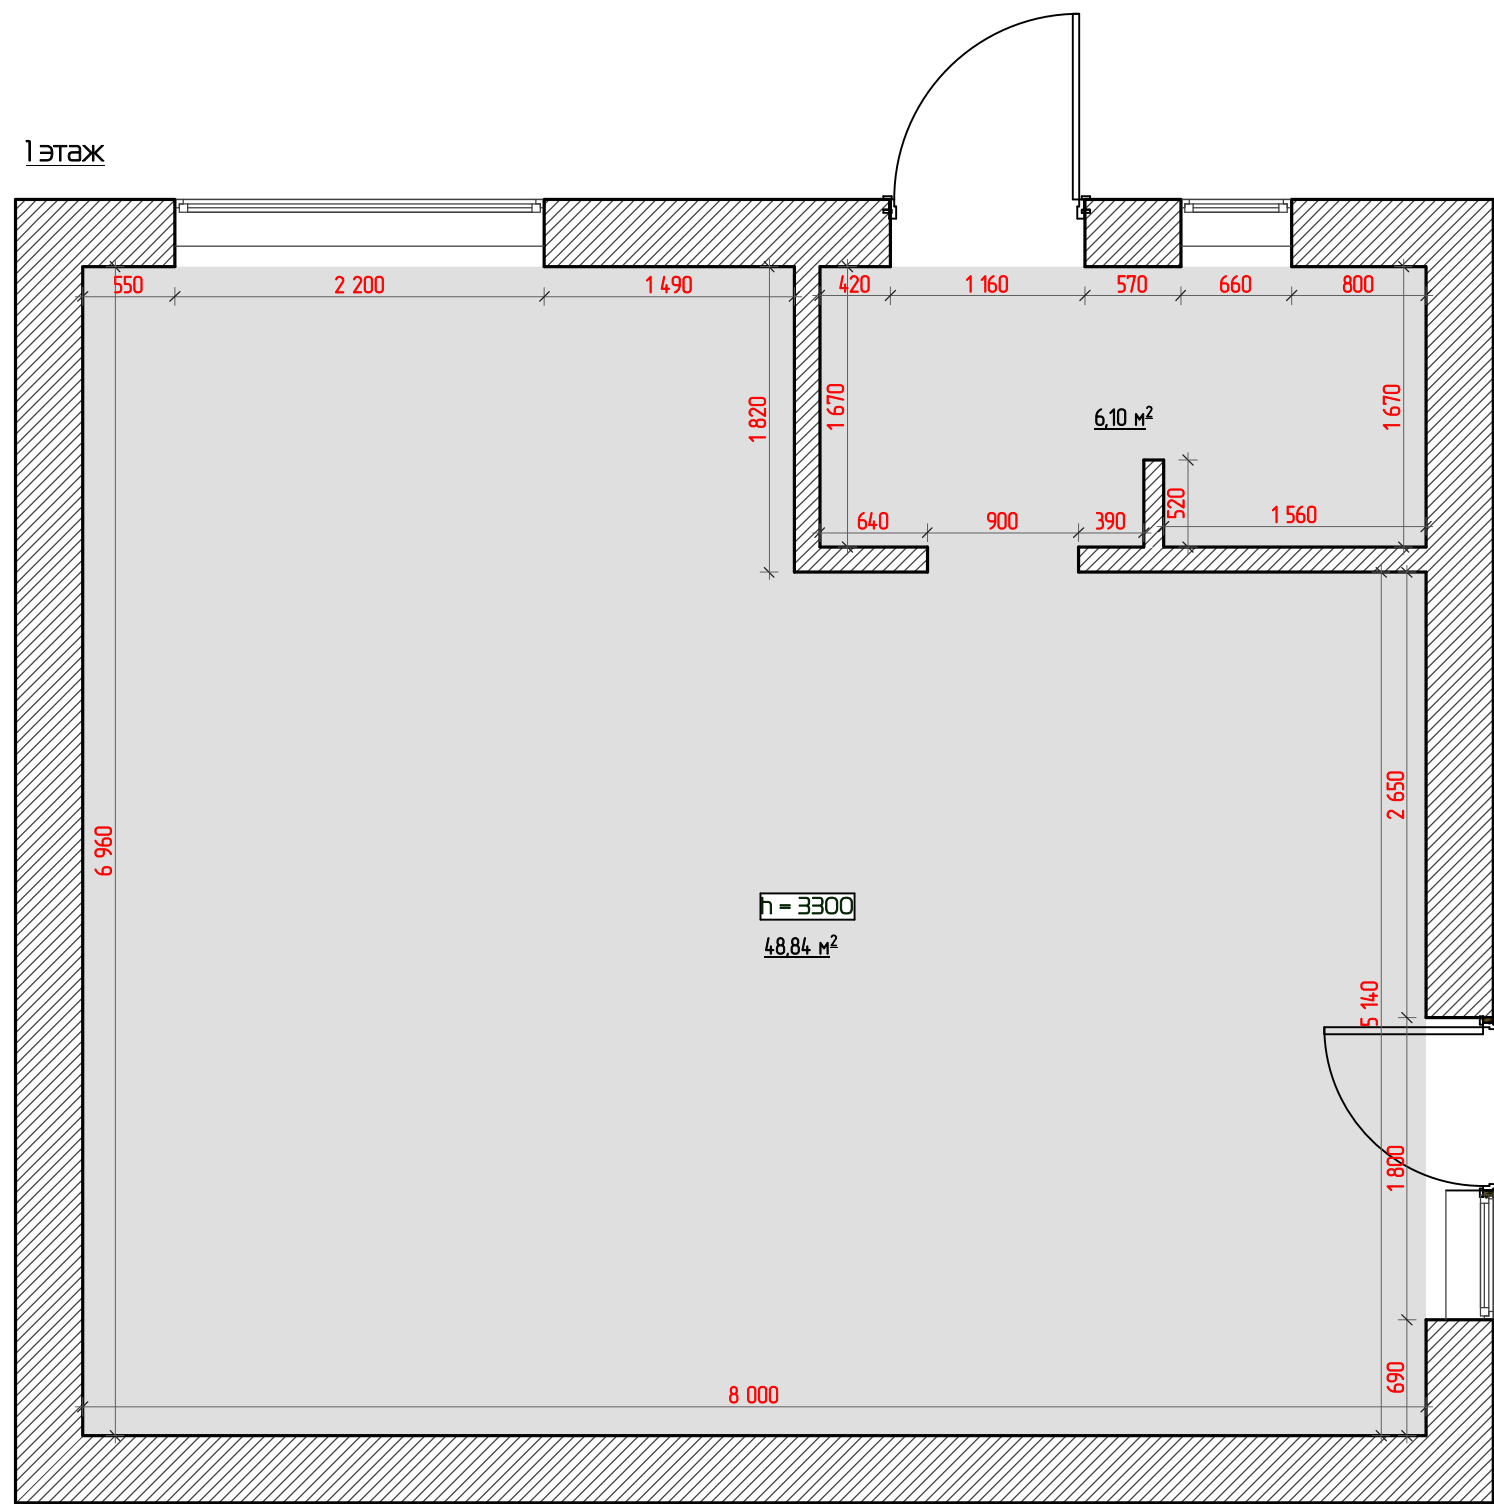

Примечание:
1. Все привязки даны к неоштукатуренным стенам и перегородкам.
3. Необходимо учитывать возможные погрешности в проектных и реальных замерах.

Условные обозначения


 - наружные и межкомнатные стены

h стен от чернового пола до чернового потолка 3300 мм
h до подоконников 1050 мм

Фактическая площадь 54,94 кв. м


						Дизайн - проект таунхауса			
Изм.	Кол.уч.	Лист	№ док	Подпись	Дата	Новая Москва, д. Пучково, поселок таунхаусов Рависант			
						Масштаб 1:45	Стадия РП	Лист № 3	Листов
						Обмерный план. 1 этаж			

2 этаж

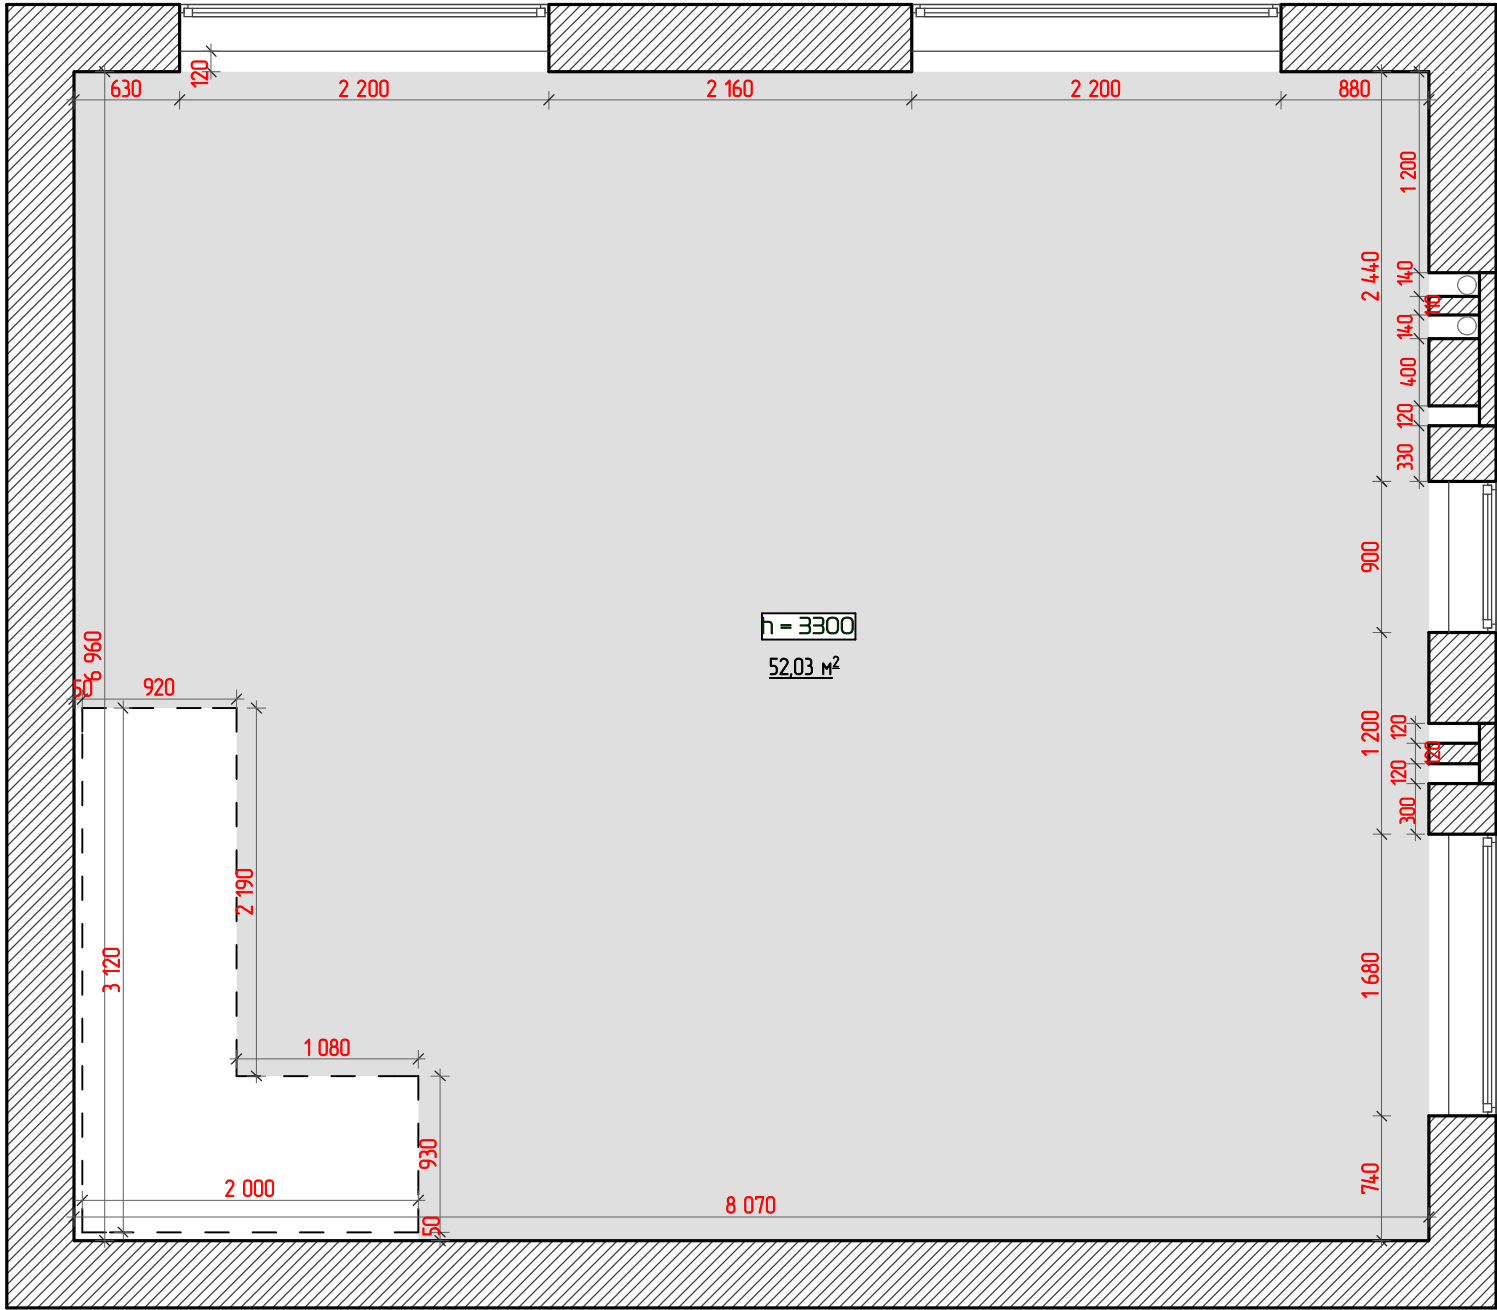

Примечание:
1. Все привязки даны к неоштукатуренным стенам и перегородкам.
3. Необходимо учитывать возможные погрешности в проектных и реальных замерах.

Условные обозначения

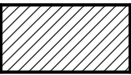
 - наружные и межкомнатные стены

h стен от чернового пола до чернового потолка 3300 мм
h до подоконников 1050 мм

Фактическая площадь 52,03 кв. м


						Дизайн - проект таунхауса			
Изм.	Кол.уч.	Лист	№ док	Подпись	Дата	Новая Москва, д. Пучково, поселок таунхаусов Рависант			
						Масштаб 1:45	Стадия РП	Лист № 4	Листов
						Обмерный план. 2 этаж			

3 этаж

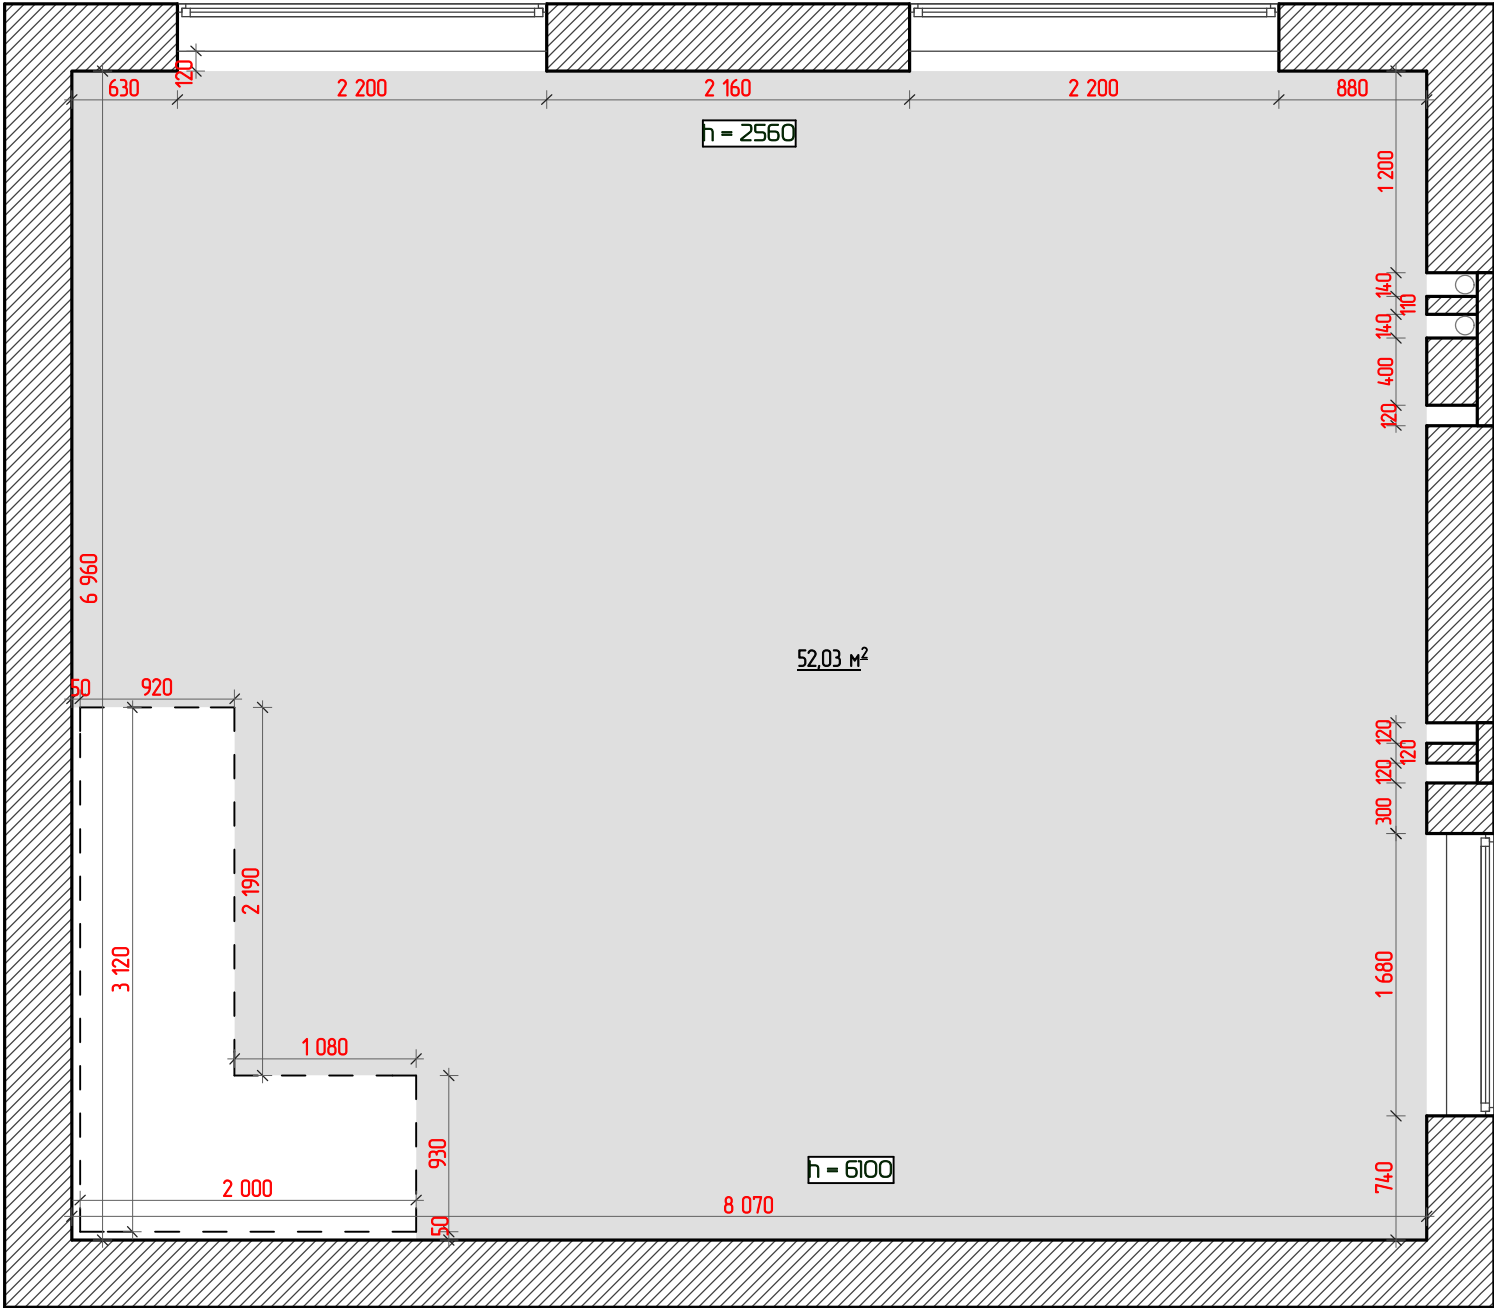

Примечание:
1. Все привязки даны к неоштукатуренным стенам и перегородкам.
3. Необходимо учитывать возможные погрешности в проектных и реальных замерах.


Условные обозначения

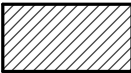 - наружные и межкомнатные стены

h стен от чернового пола до чернового потолка 3300 мм
h до подоконников 1050 мм

Фактическая площадь 52,03 кв. м
Фактическая Общая площадь 159 кв. м

						Дизайн - проект таунхауса			
Изм.	Кол.уч.	Лист	№ док	Подпись	Дата	Новая Москва, д. Пучково, поселок таунхаусов Рависант			
						Масштаб 1:45	Стадия РП	Лист № 5	Листов
						Обмерный план. 3 этаж			

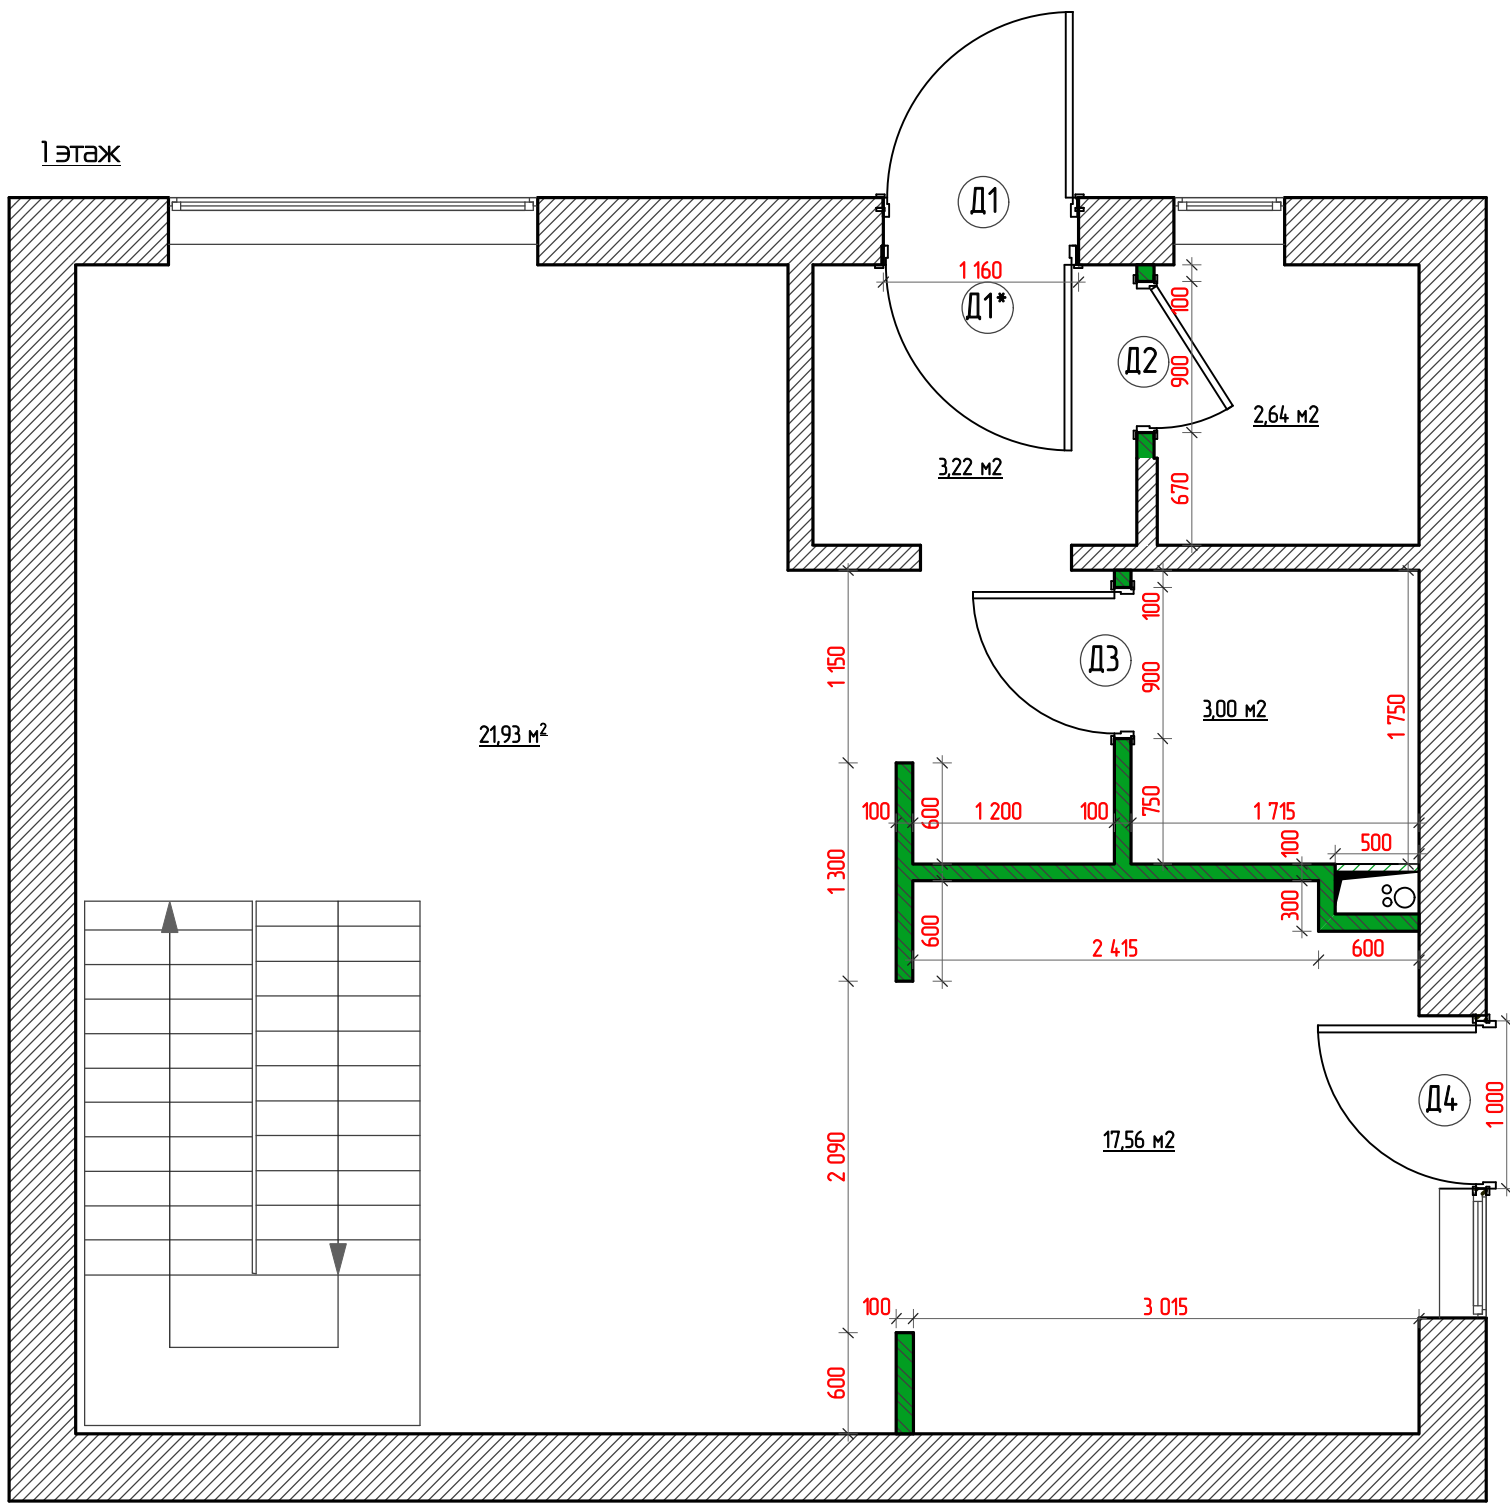

Условные обозначения:


- существующие стены и перегородки
- монтируемые перегородки

Ведомость заполнения дверных проемов

Поз.	Обозначение	Наименование (размер проема)	Колич.
Д1	Индивидуальная, распашн. металлическая; левая	дверь глухая 1100x2100(н)	1
Д1*	Индивидуальная, распашн. деревянная; правая	дверь глухая 1100x2100(н)	1
Д2	Индивидуальная, распашная деревянная. правая	дверь глухая 900x2100(н)	1
Д3	Индивидуальная распашная деревянная, левая	дверь глухая 900x2100(н)	1
Д4	Индивидуальная распашная в металлопластик. корпусе	дверь остекленная 900x2100(н)	1

Примечание:
1. Все размеры указаны в мм.
2. Размеры дверных проемов даны в чистоте.
3. Точные размеры дверных проемов уточнить дополнительно
после монтажа конструкций непосредственно на объекте.
4. Размеры дверных полотен уточнить у поставщика.

						Дизайн - проект таунхауса			
Изм.	Кол.уч.	Лист	№ док	Подпись	Дата	Новая Москва, д. Пучково, поселок таунхаусов Рависант			
						Масштаб 1:45	Стадия РП	Лист № 6	Листов
						Монтажный план 1 этажа			

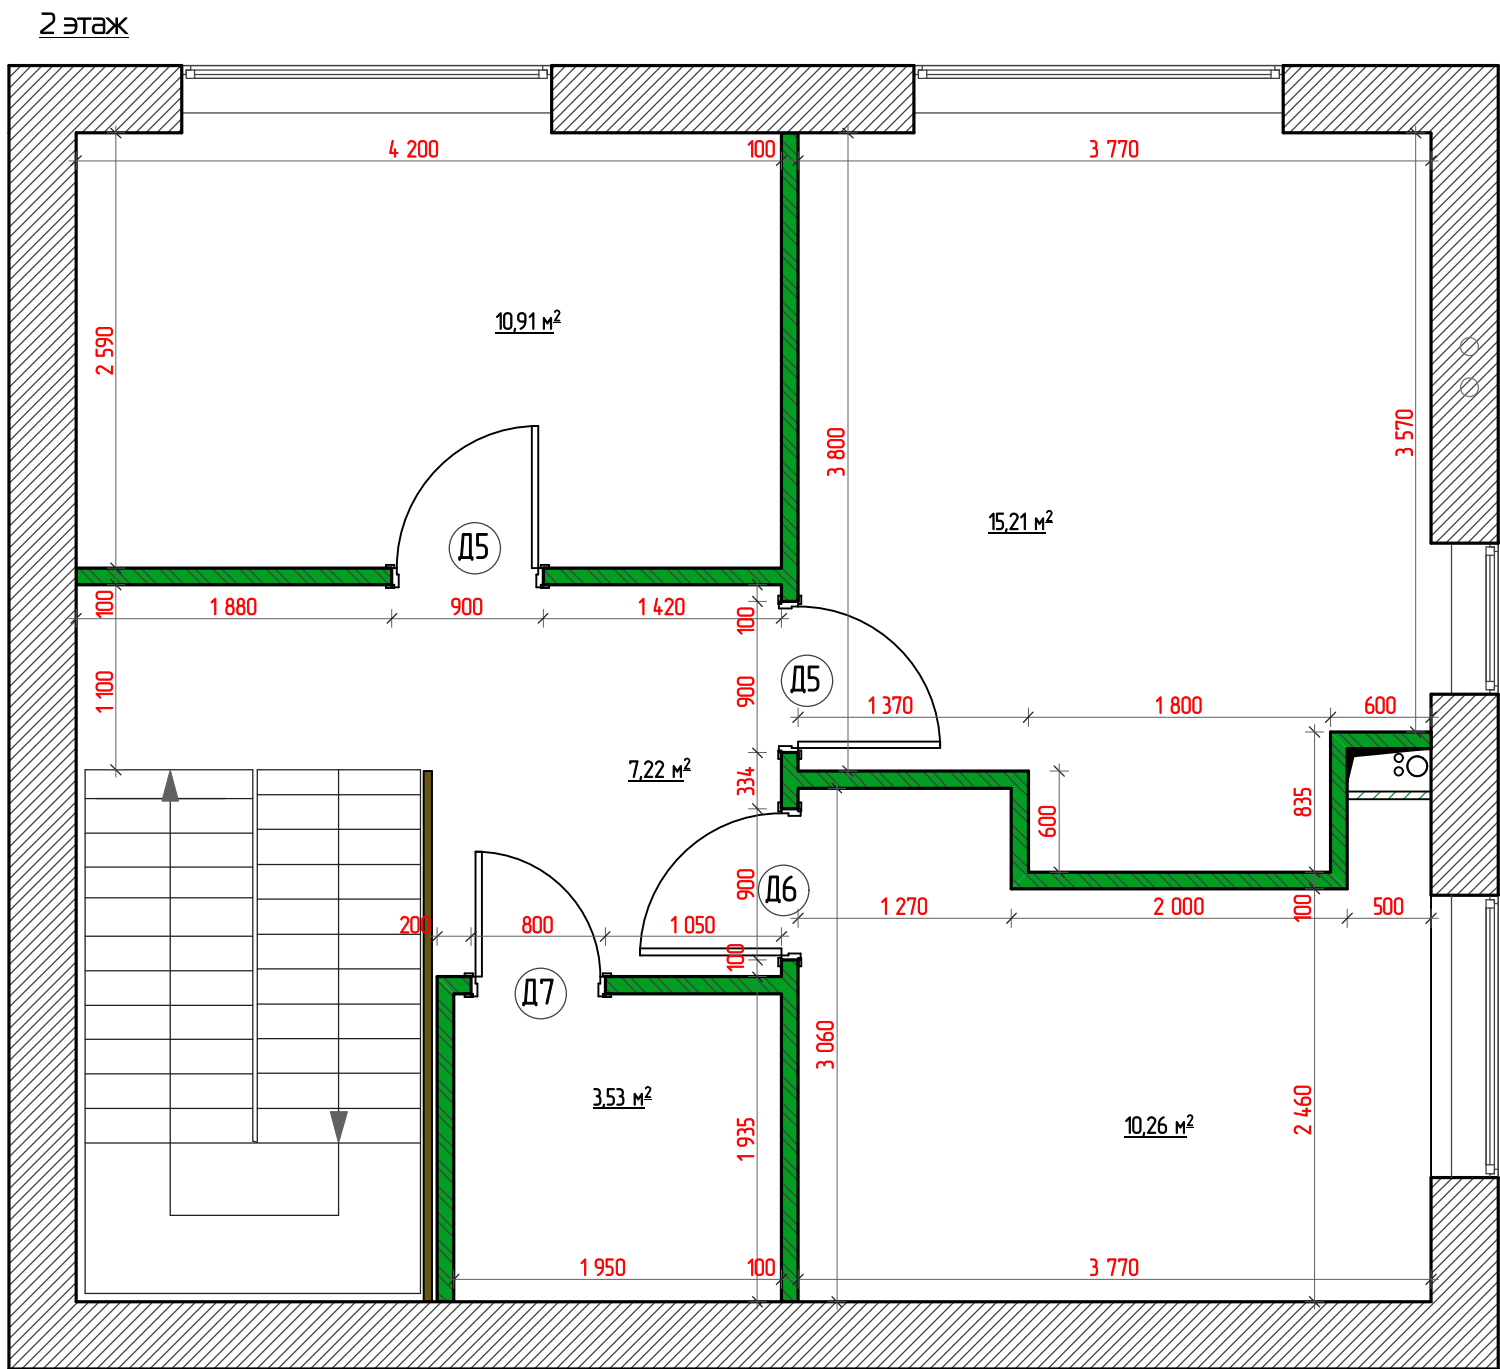

Условные обозначения:

- существующие стены и перегородки
- монтируемые перегородки

Ведомость заполнения дверных проемов


Поз.	Обозначение	Наименование (размер проема)	Колич.
Д5	Индивидуальная распашная деревянная, левая	дверь глухая 900x2100(н)	2
Д6	Индивидуальная, распашная деревянная, правая	дверь глухая 900x2100(н)	1
Д7	Индивидуальная распашная деревянная, левая	дверь глухая 800x2100(н)	1

Примечание:

1. Все размеры указаны в мм.
2. Размеры дверных проемов даны в чистоте.
3. Точные размеры дверных проемов уточнить дополнительно после монтажа конструкций непосредственно на объекте.
4. Размеры дверных полотен уточнить у поставщика.

						Дизайн - проект таунхауса			
Изм.	Кол.уч.	Лист	№ док.	Подпись	Дата	Новая Москва, д. Пучково, поселок таунхаусов Рависант			
						Масштаб 1:45	Стадия РП	Лист № 7	Листов
						Монтажный план 2 этажа			


3 этаж

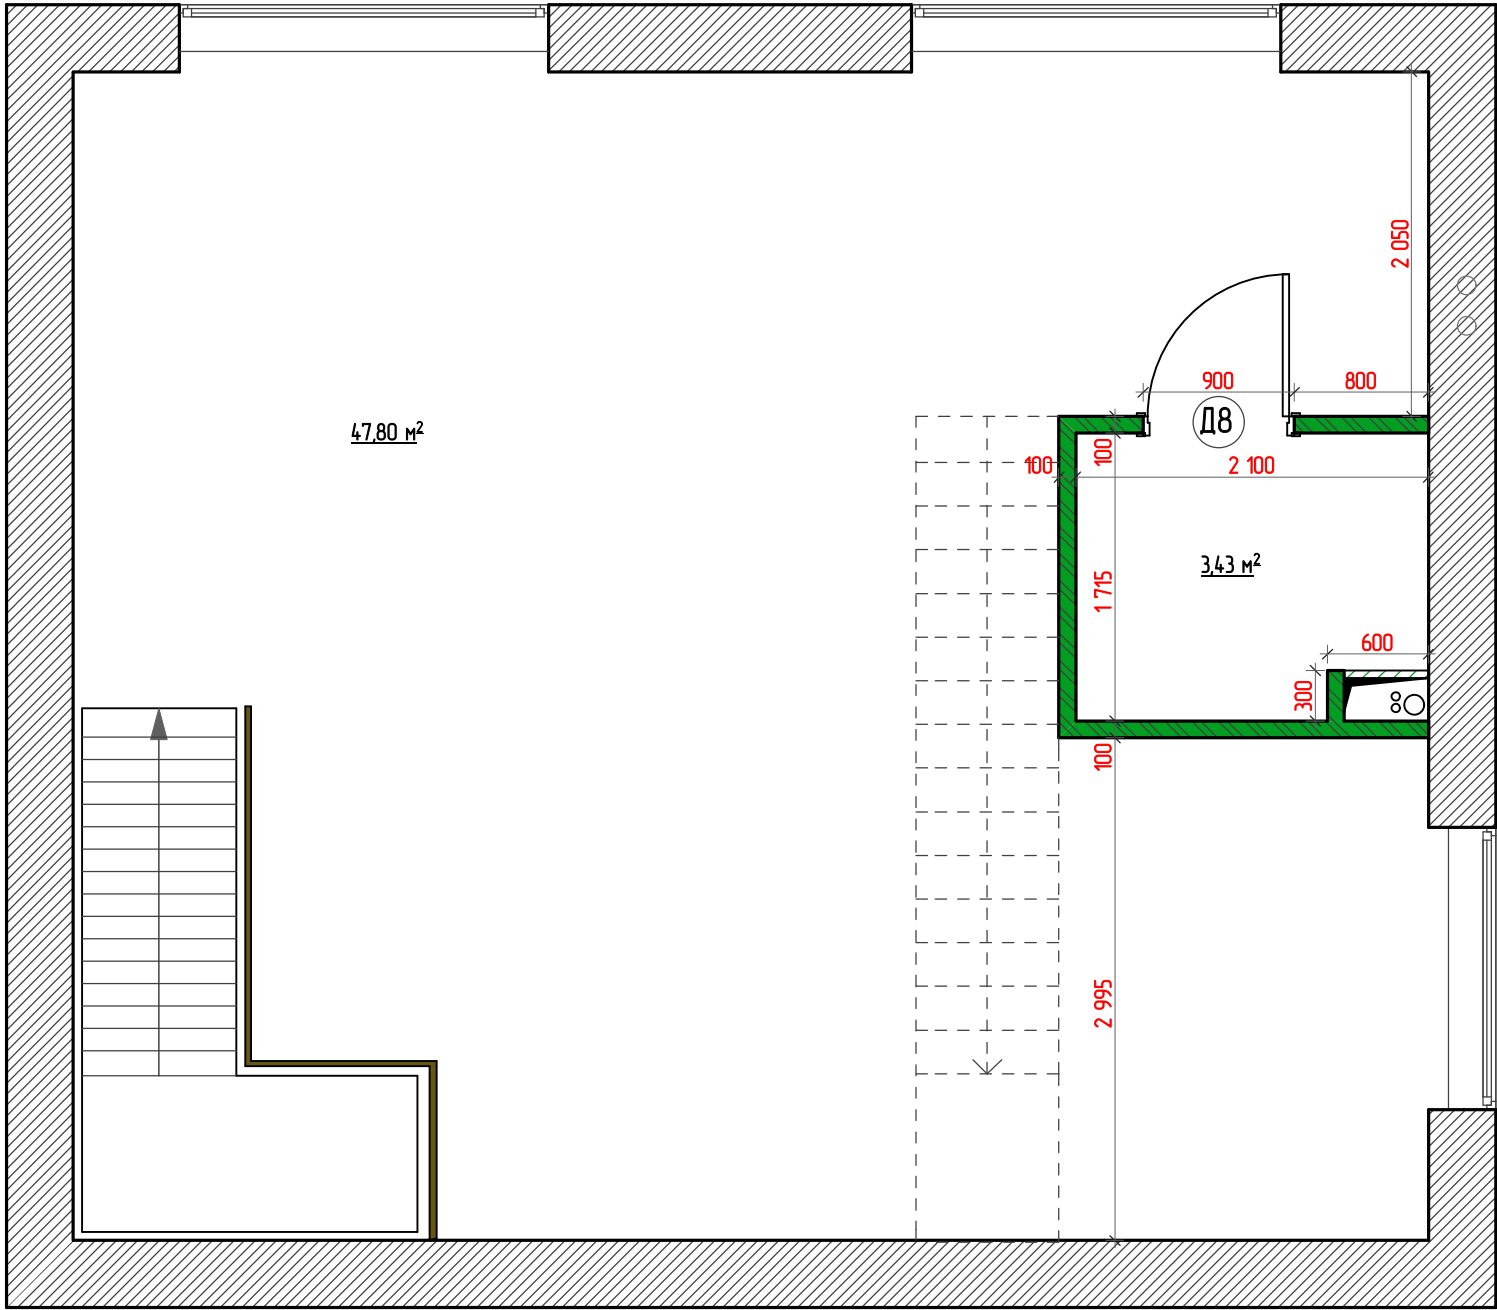

Условные обозначения:

- существующие стены и перегородки
- монтируемые перегородки

3 этаж 2 уровень (антресоль)

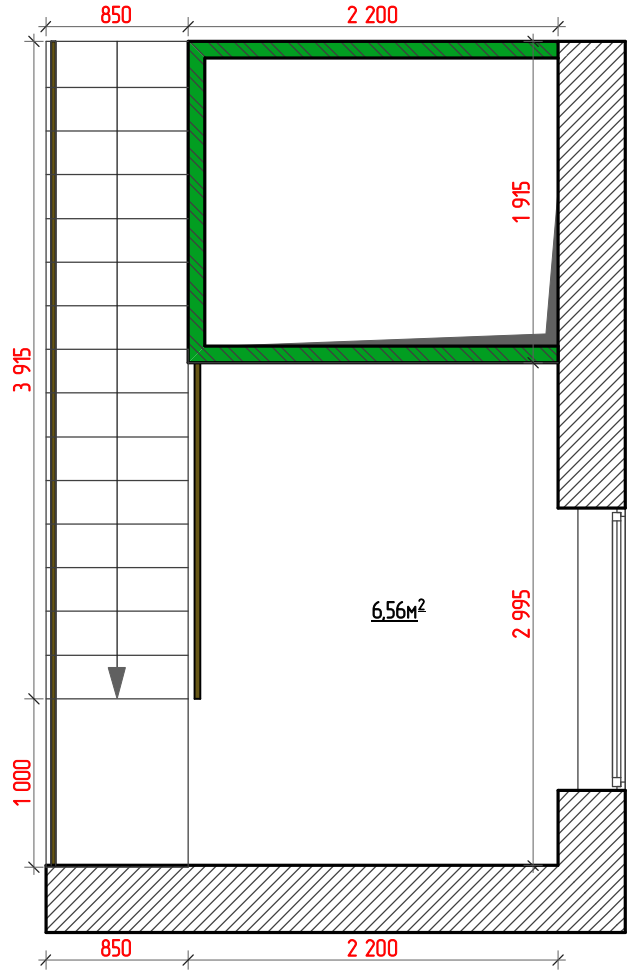


Ведомость заполнения дверных проемов

Примечание:
1. Все размеры указаны в мм.
2. Размеры дверных проемов даны в чистоте.
3. Точные размеры дверных проемов уточнить дополнительно после монтажа конструкций непосредственно на объекте.
4. Размеры дверных полотен уточнить у поставщика.

Поз.	Обозначение	Наименование (размер проема)	Колич.
Д8	Индивидуальная распашная деревянная, левая	дверь глухая 900x2100(н)	1

						Дизайн - проект таунхауса			
Изм.	Кол.уч.	Лист	№ док	Подпись	Дата	Новая Москва, д. Пучково, поселок таунхаусов Рависант			
						Масштаб 1:45	Стадия РП	Лист № 8	Листов
						Монтажный пачн 3этажа			

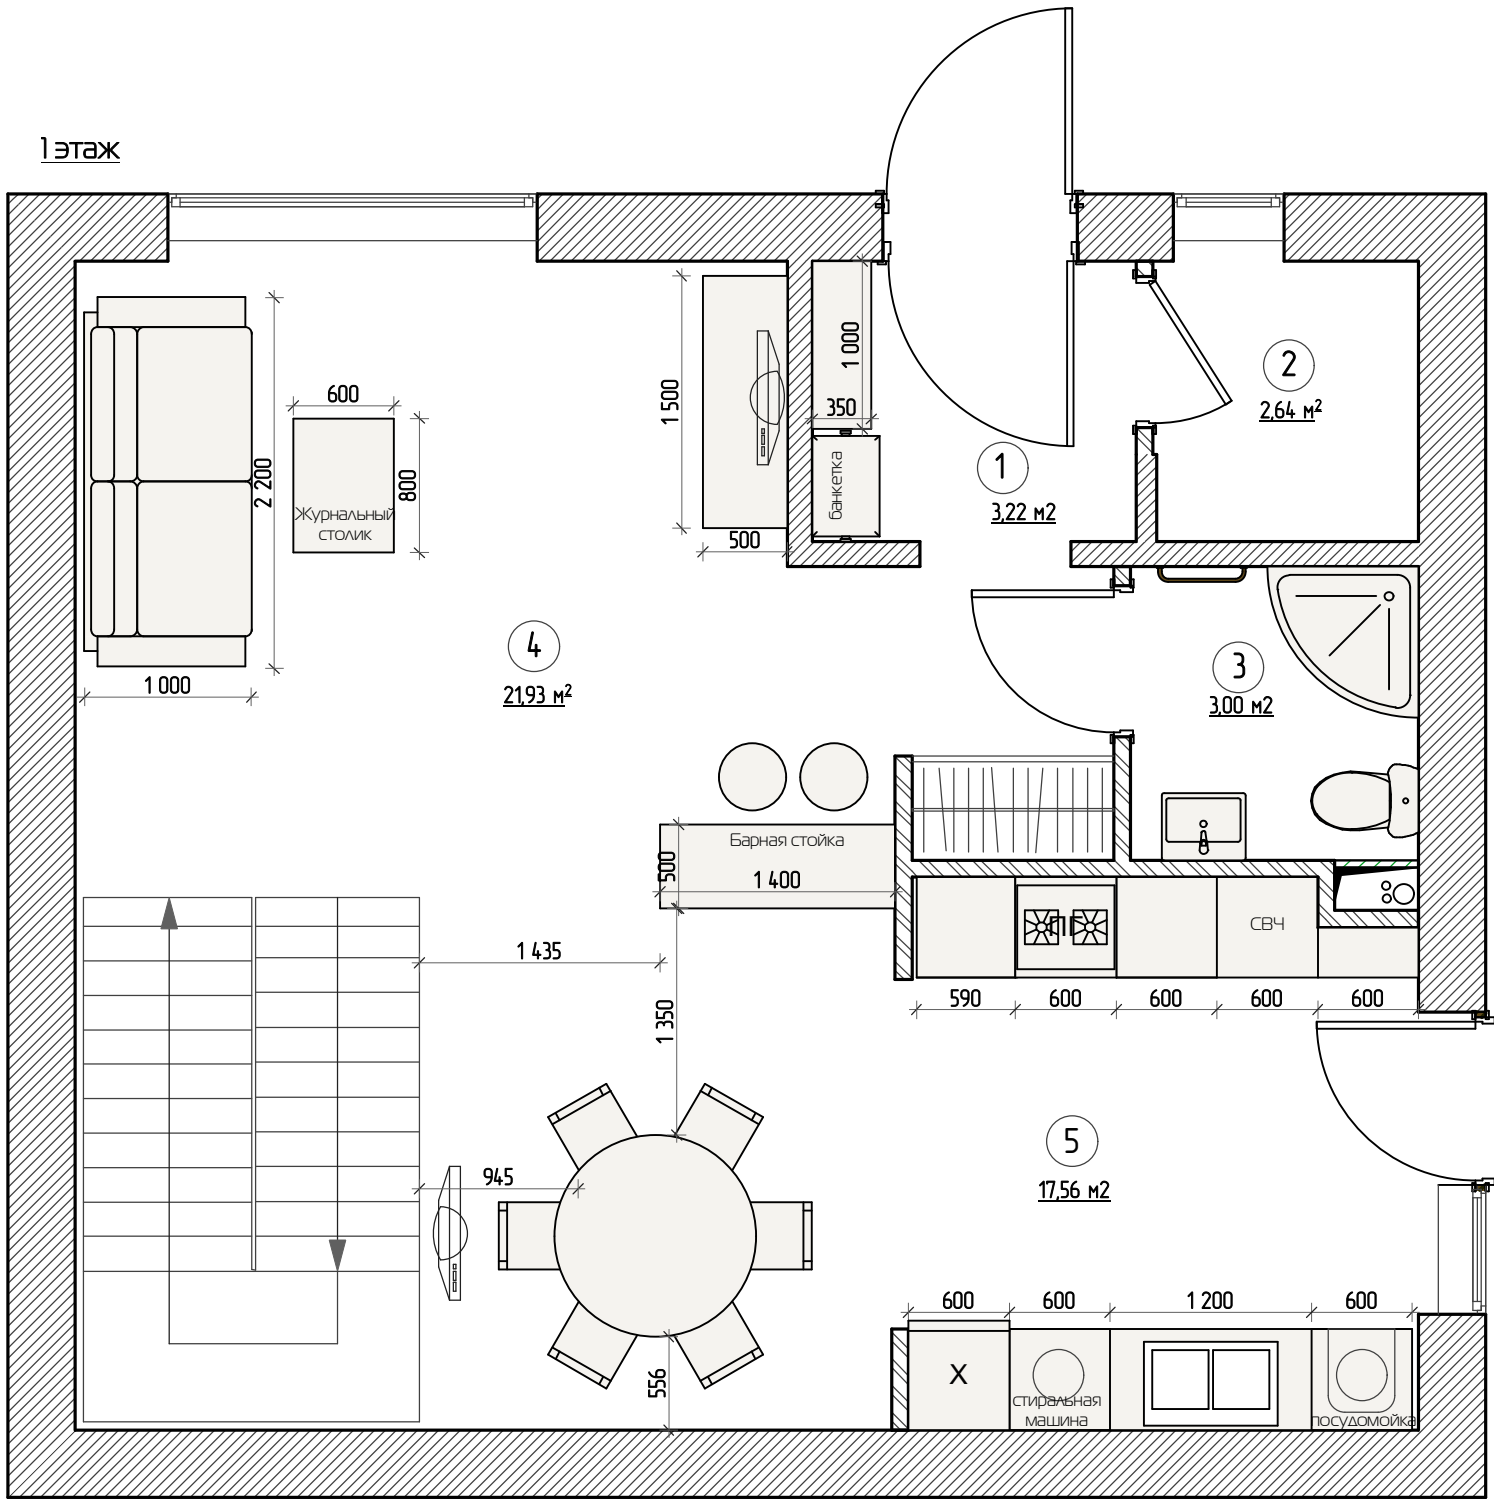


Экспликация:

Номер помещения	Наименование	Площадь, М²
1	Холл	3,22
2	Кательная	2,64
3	Сан. узел	3,00
4	Гостиная	21,93
5	Кухня - столовая	17,56
Общая площадь		48,35

						Дизайн - проект таунхауса			
Изм.	Кол.уч.	Лист	№ док	Подпись	Дата	Новая Москва, д. Пучково, поселок таунхаусов Рависант			
						Масштаб 1:45	Стадия РП	Лист № 9	Листов
						Расстановка мебели 1 этаж			

2 этаж

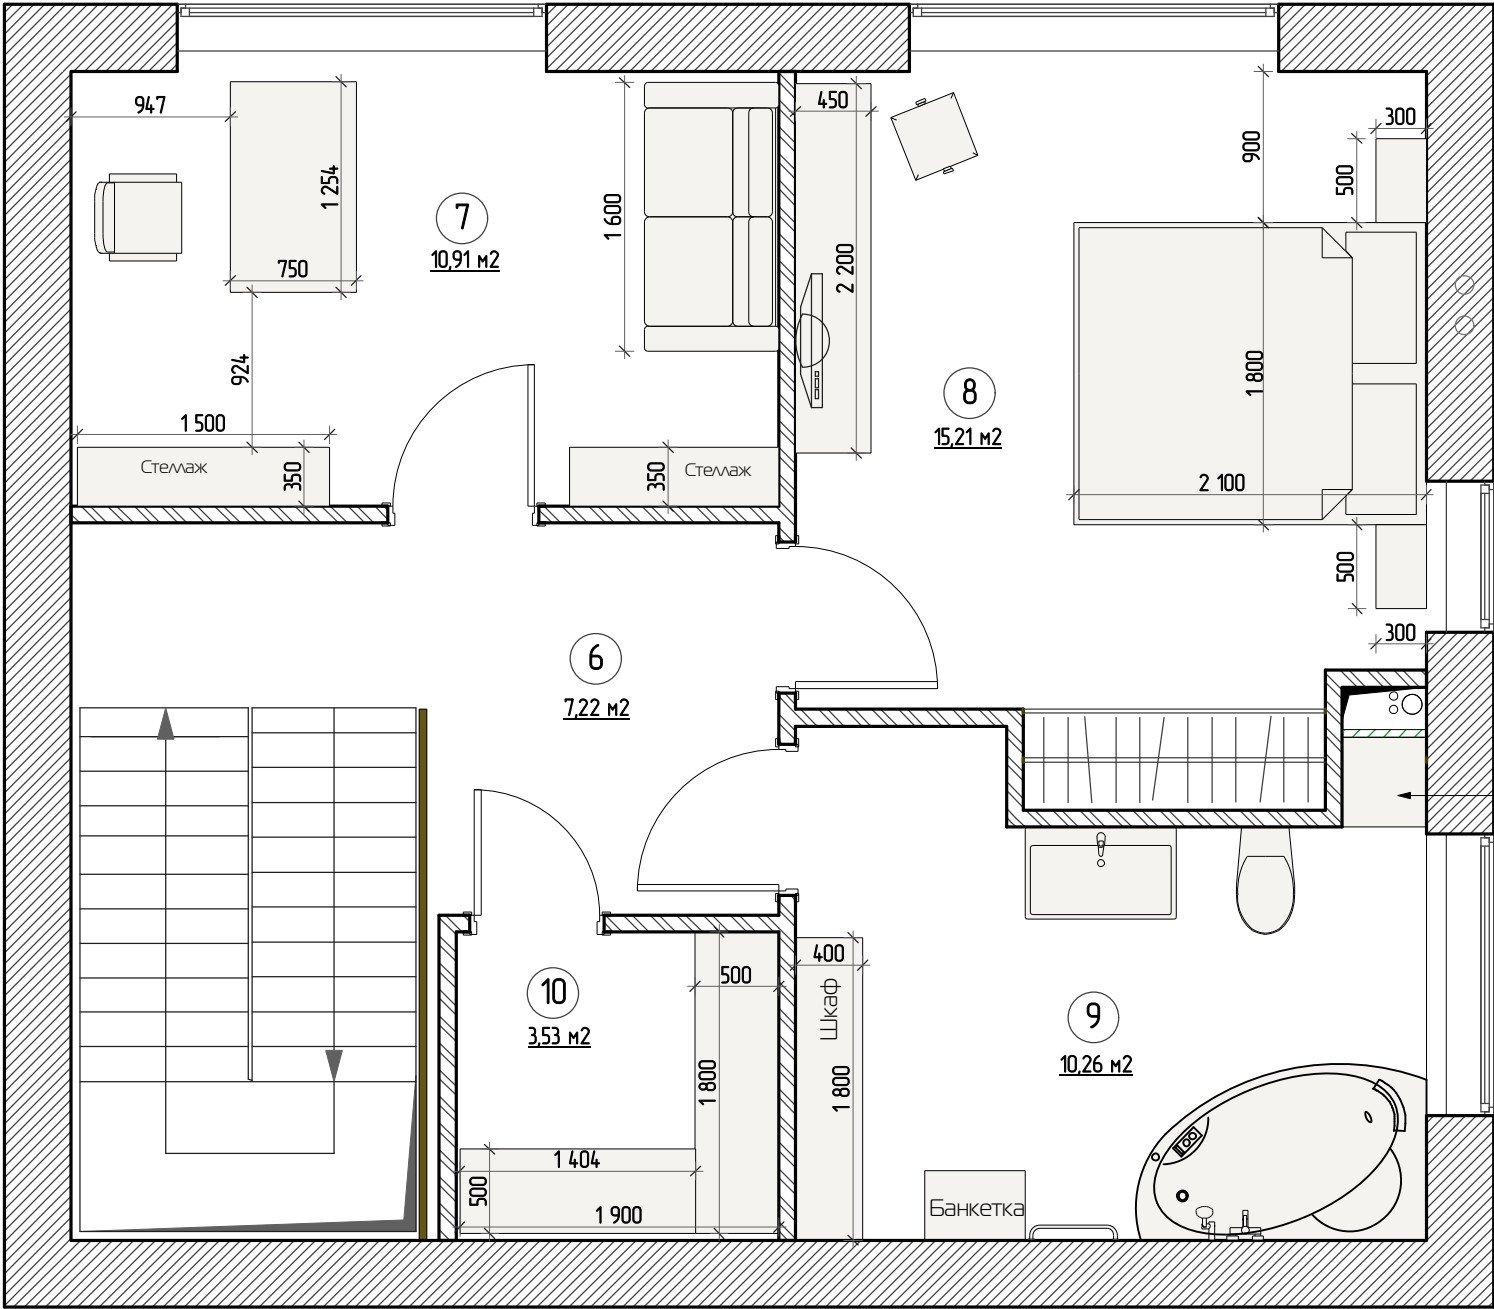


Экспликация:

Номер помещения	Наименование	Площадь, М²
6	Холл	7,22
7	Кабинет	10,91
8	Спальня	15,21
9	Ванная	10,26
10	Кладовая	3,53
Общая площадь		47,13

						Дизайн - проект таунхауса			
Изм.	Кол.уч.	Лист	№ док	Подпись	Дата	Новая Москва, д. Пучково, поселок таунхаусов Рависант			
						Масштаб 1:45	Стадия РП	Лист № 10	Листов
						Расстановка мебели 2 этаж			


3 этаж

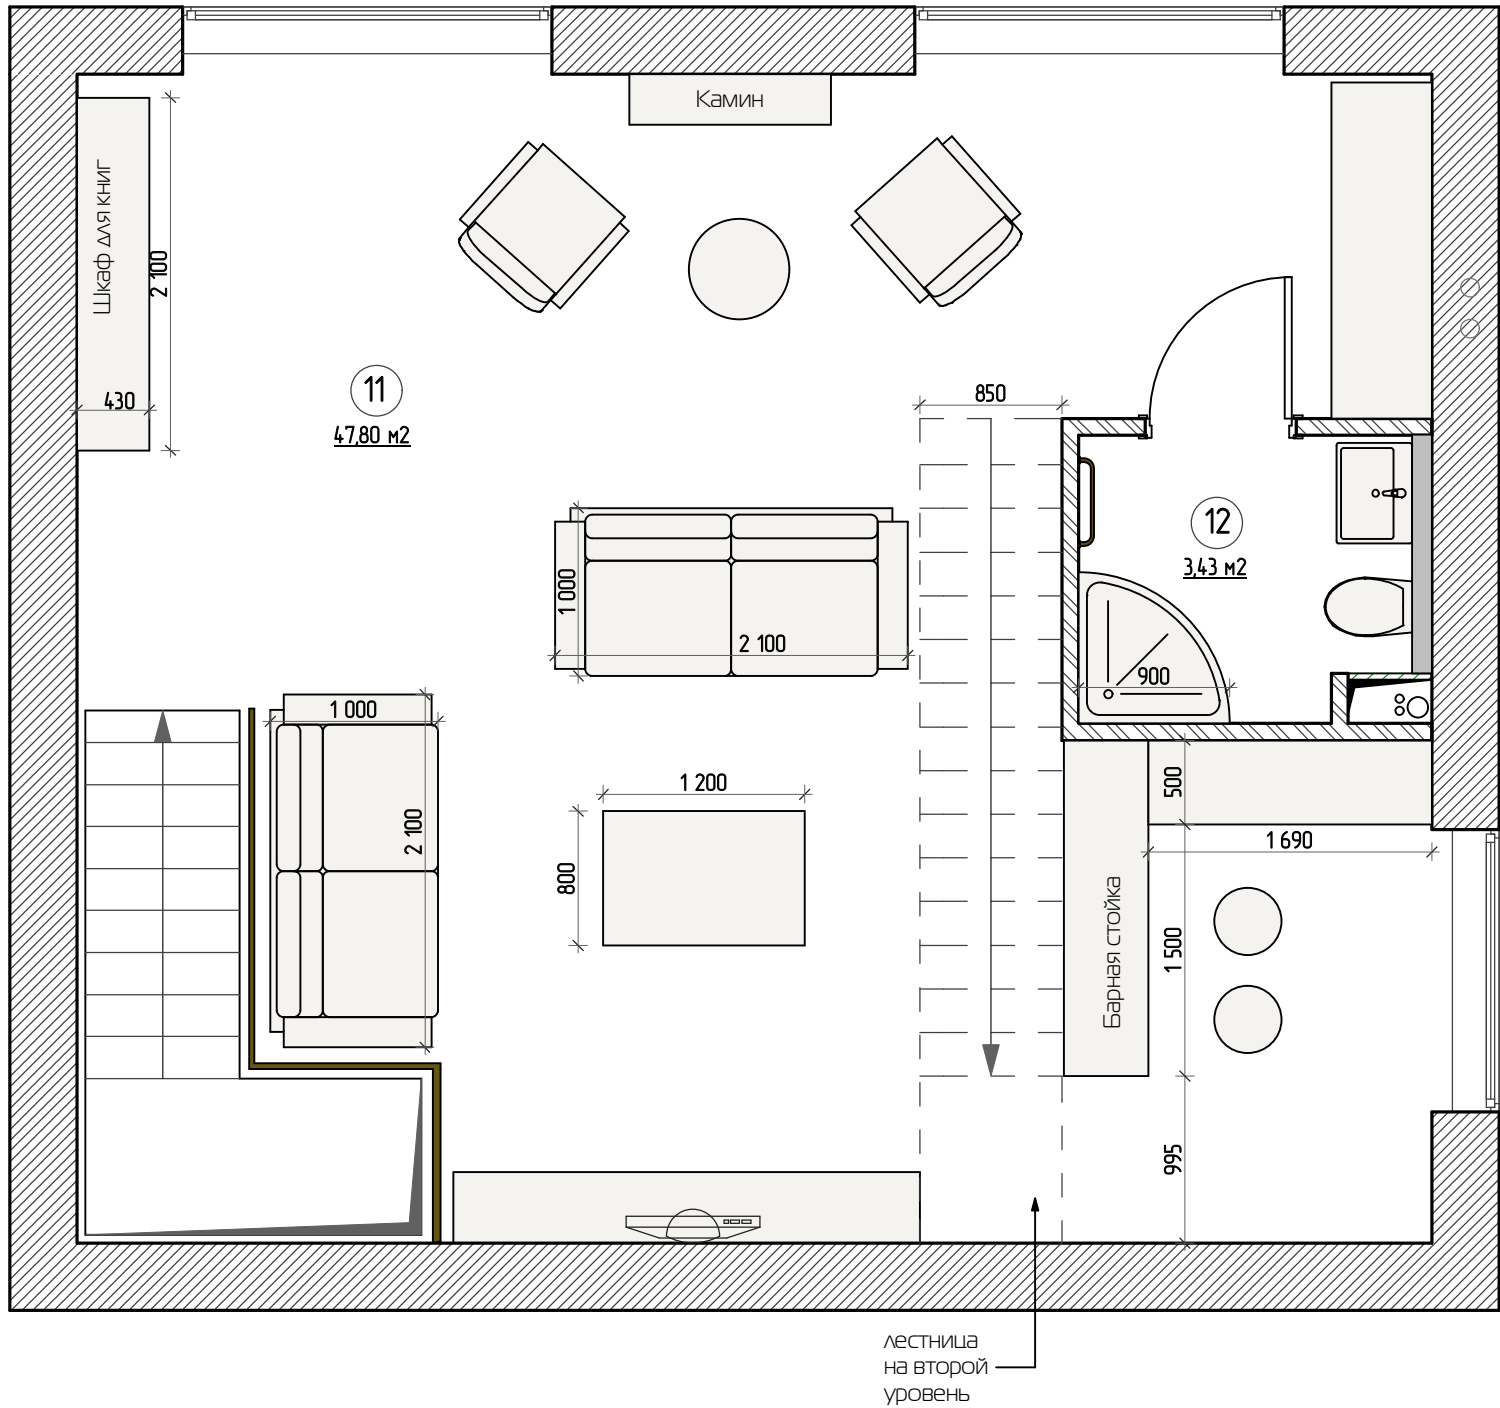


Экспликация:

Номер помещения	Наименование	Площадь, м²
11	Гостиная	47,80
12	Сан. узел	3,43
13	Второй уровень	6,56
Общая площадь		57,8

3 этаж 2 уровень (антресоль)

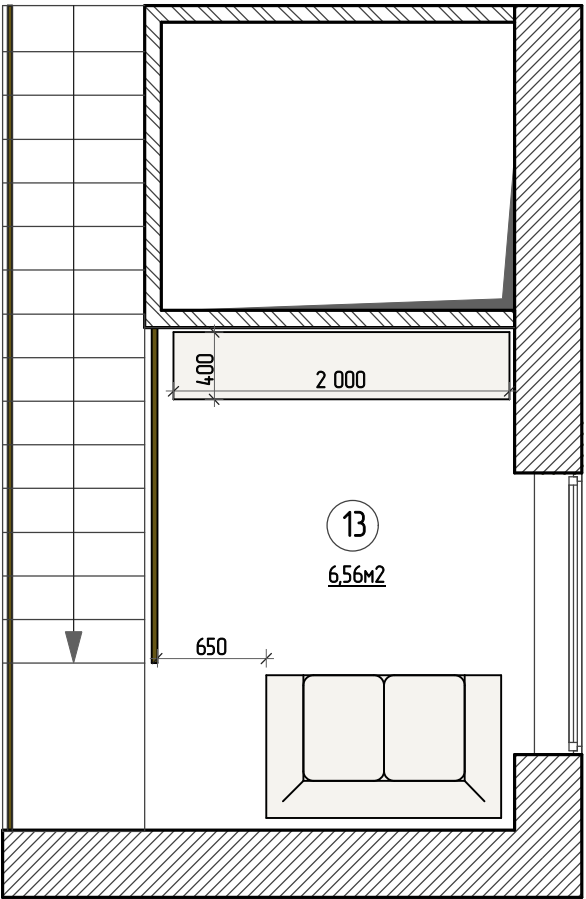


						Дизайн - проект таунхауса			
Изм.	Кол.уч.	Лист	№ док	Подпись	Дата	Новая Москва, д. Пучково, поселок таунхаусов Рависант			
						Масштаб 1:45	Стадия РП	Лист № 11	Листов
						Расстановка мебели 3 этаж			

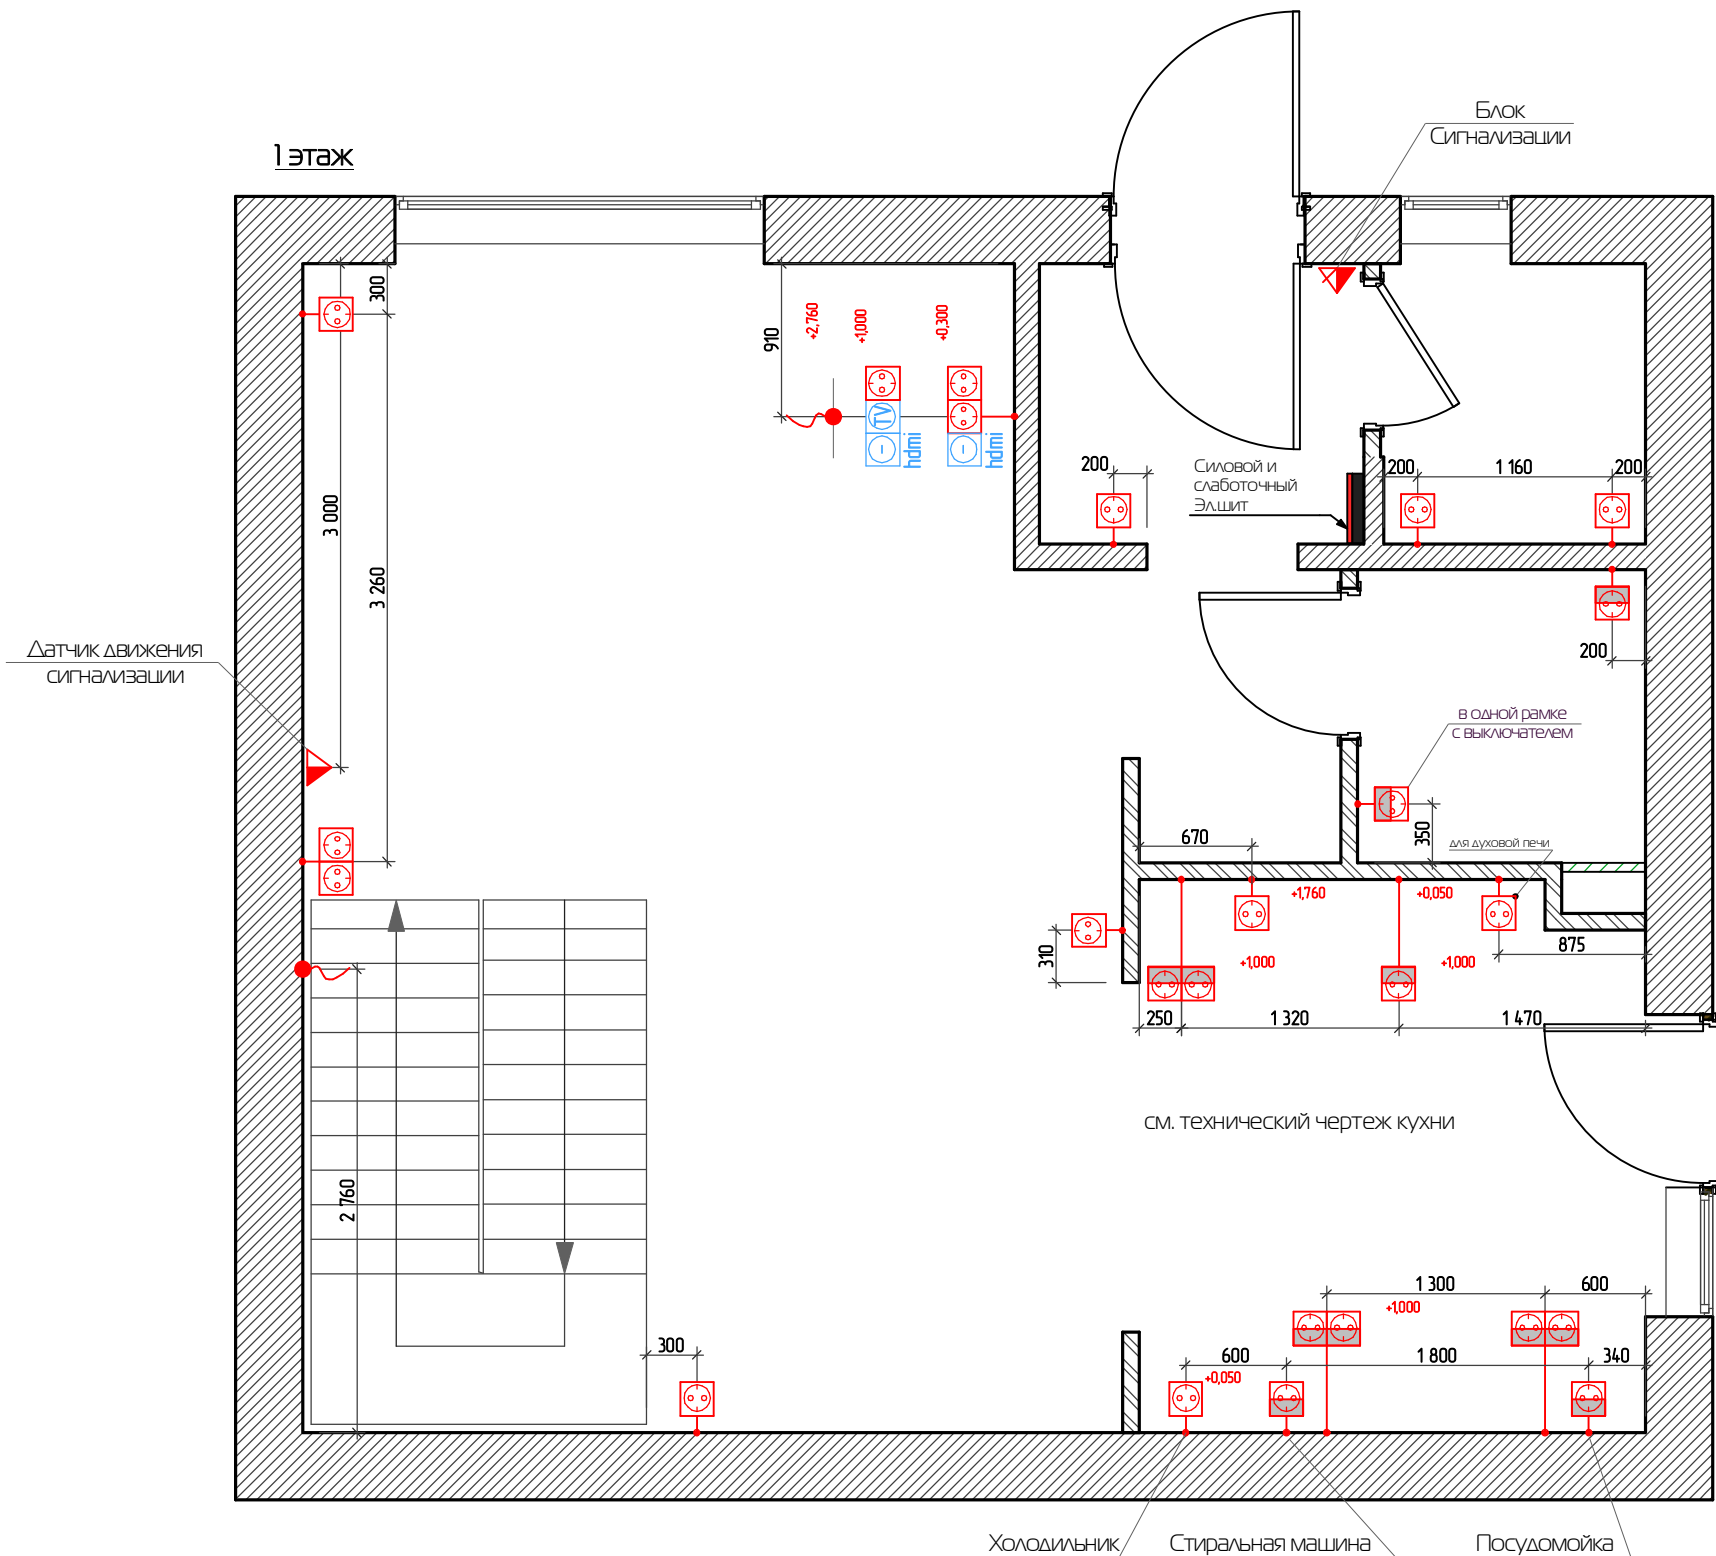

						Дизайн - проект таунхауса			
Изм.	Кол.уч	Лист	№ док	Подпись	Дата	Новая Москва, д. Пучково, поселок таунхаусов Рависсант			
						Масштаб 1:45	Стадия РП	Лист № 12	Листов
						План размещения силовых и слаботочных розеток 1 этаж			

2 этаж

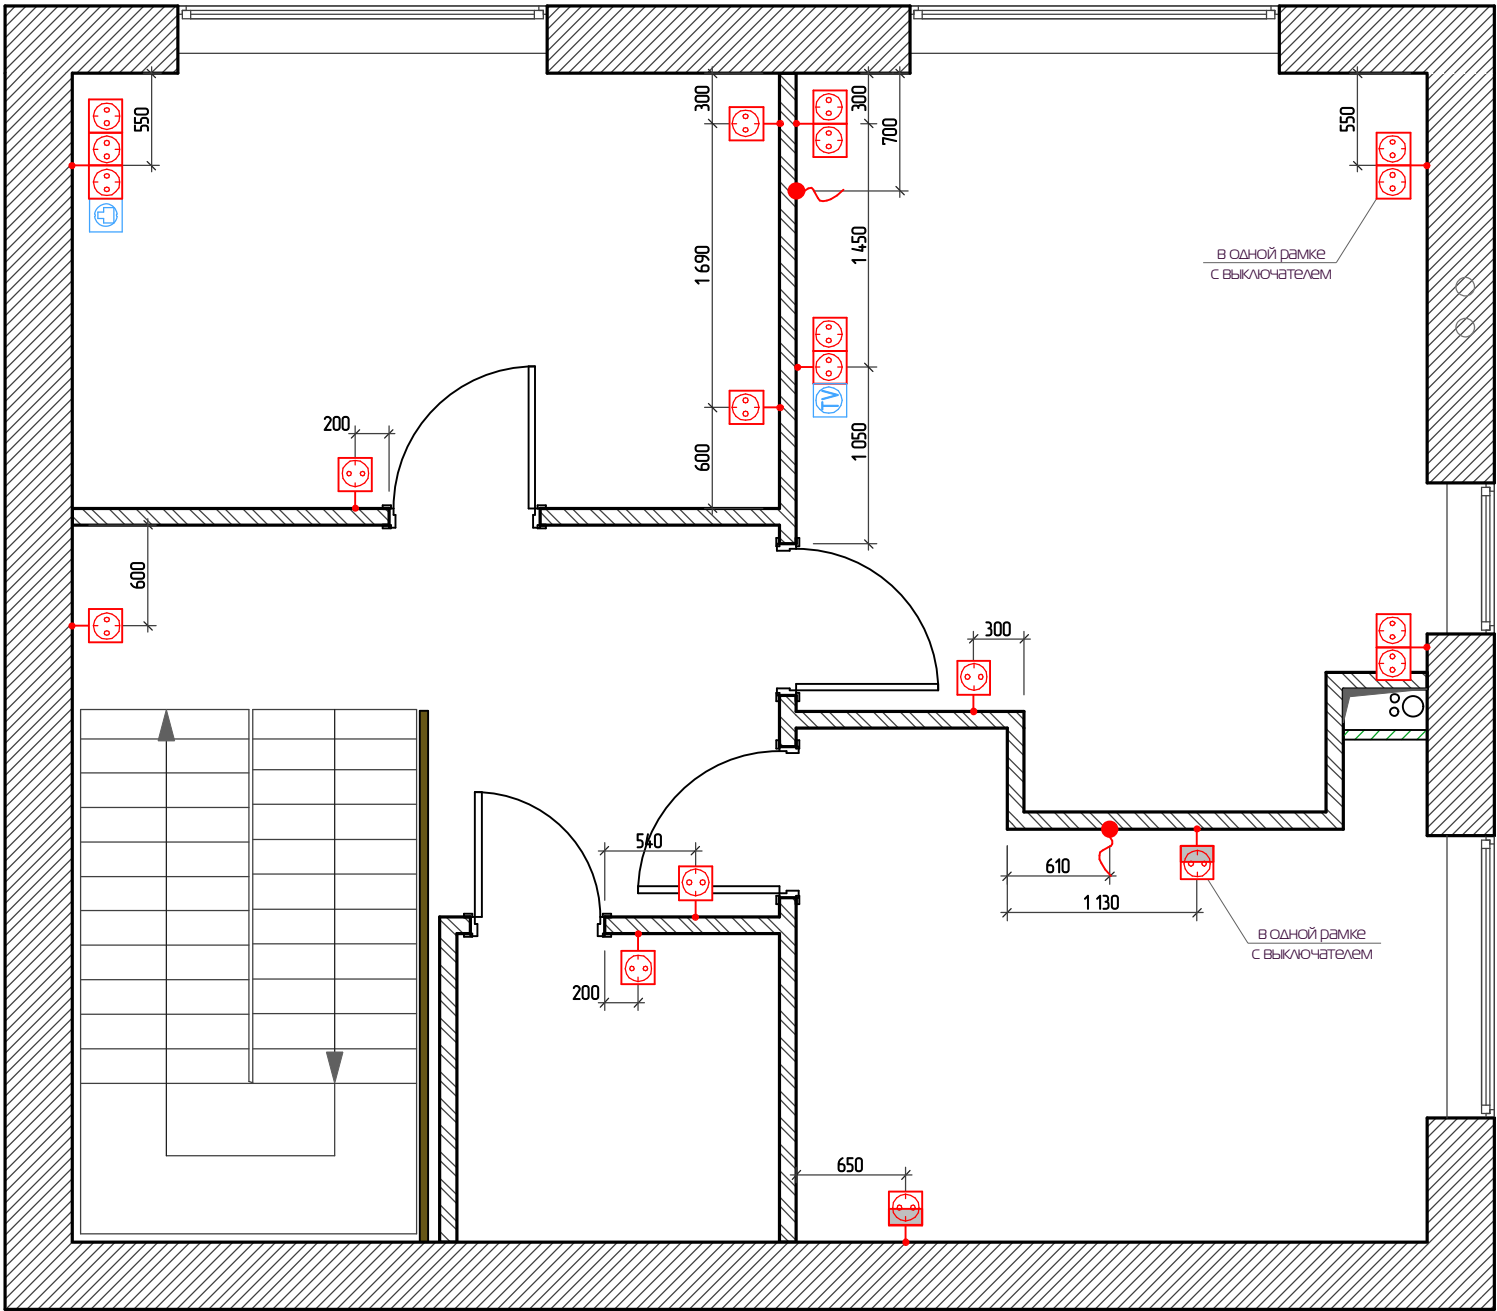

Условные обозначения

- Силовые сети:**

 - Розетка 220v
 - Розетка 220v с крышкой влагозащитная
 - Электровывод
- Слаботочные сети:**

 - Аудио вывод
 - HDMI розетка
 - Телевизионная розетка
 - Интернет розетка

Примечание:


- Высота установки розеток 300 мм от чистого пола (если не указано иное).
- На электровыводах оставлять запас кабеля.
- Расположение электро- и сантех- выводов в зоне кухни уточнить по техкартам поставщика оборудования.
- Высоту и привязку кондиционеров уточнить вместе с монтажником - проектировщиком.

Примечание 2:

- Шит распределительный-навесной (ГОСТ51321, ГОСТ51778-2001).
- Размер шита определяется, рассчитывается из оборудования, которое будет установлено в нем.
- Сборка производится специалистом на месте по индивидуальной схеме заказчика.
- Дизайн шкафа-Schneider Electric.

						Дизайн - проект таунхауса			
Изм.	Кол.уч	Лист	№ док	Подпись	Дата	Новая Москва, д. Пучково, поселок таунхаусов Рависсант			
						Масштаб 1:45	Стадия РП	Лист № 13	Листов
							План размещения силовых и слаботочных розеток 2этаж		

3 этаж

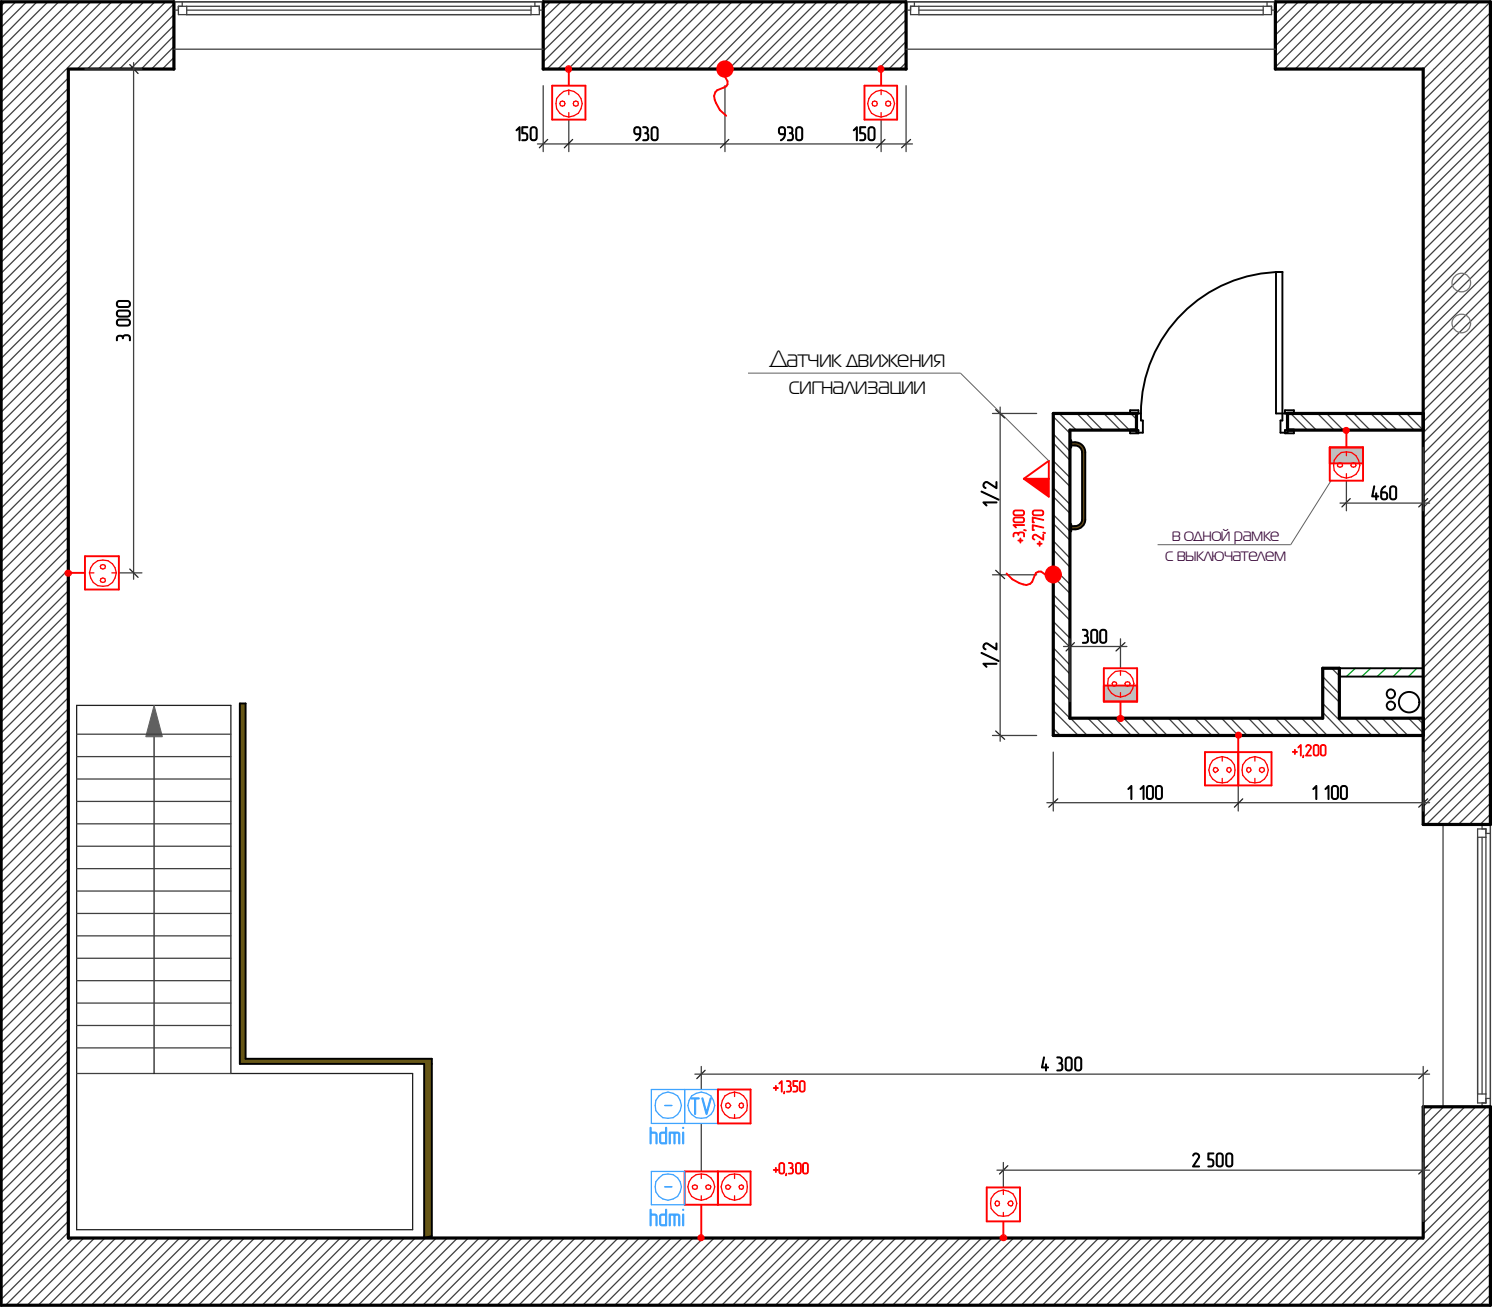

Условные обозначения


Силовые сети:

- Розетка 220v
- Розетка 220v с крышкой влагозащитная
- Электровывод
- Датчик движения сигнализации

Слаботочные сети:

- Аудио вывод
- HDMI розетка
- Телевизионная розетка
- Интернет розетка

3 этаж 2 уровень (антресоль)

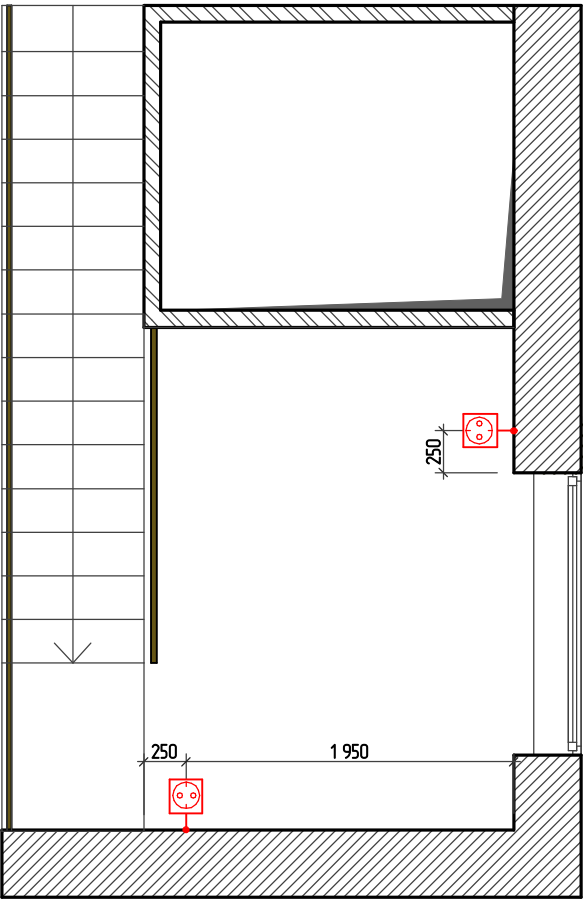


Примечание:
1. Высота установки розеток 300 мм от чистого пола (если не указано иное).
2. На электровыводах оставлять запас кабеля.
3. Расположение электро- и сантех- выводов в зоне кухни уточнить по техкартам поставщика оборудования.
4. Высоту и привязку кондиционеров уточнить вместе с монтажником - проектировщиком.

Примечание 2:
1.Шит распределительный-навесной (ГОСТ51321, ГОСТ51778-2001).
2.Размер шита определяется, рассчитывается из оборудования, которое будет установлено в нем.
3.Сборка производится специалистом на месте по индивидуальной схеме заказчика.
4.Дизайн шкафа-Schneider Electric.

						Дизайн - проект таунхауса			
Изм.	Кол.уч	Лист	№ док	Подпись	Дата	Новая Москва, д. Пучково, поселок таунхаусов Рависант			
						Масштаб 1:45	Стадия РП	Лист № 14	Листов
						План размещения силовых и слаботочных розеток 3этаж			

1 этаж

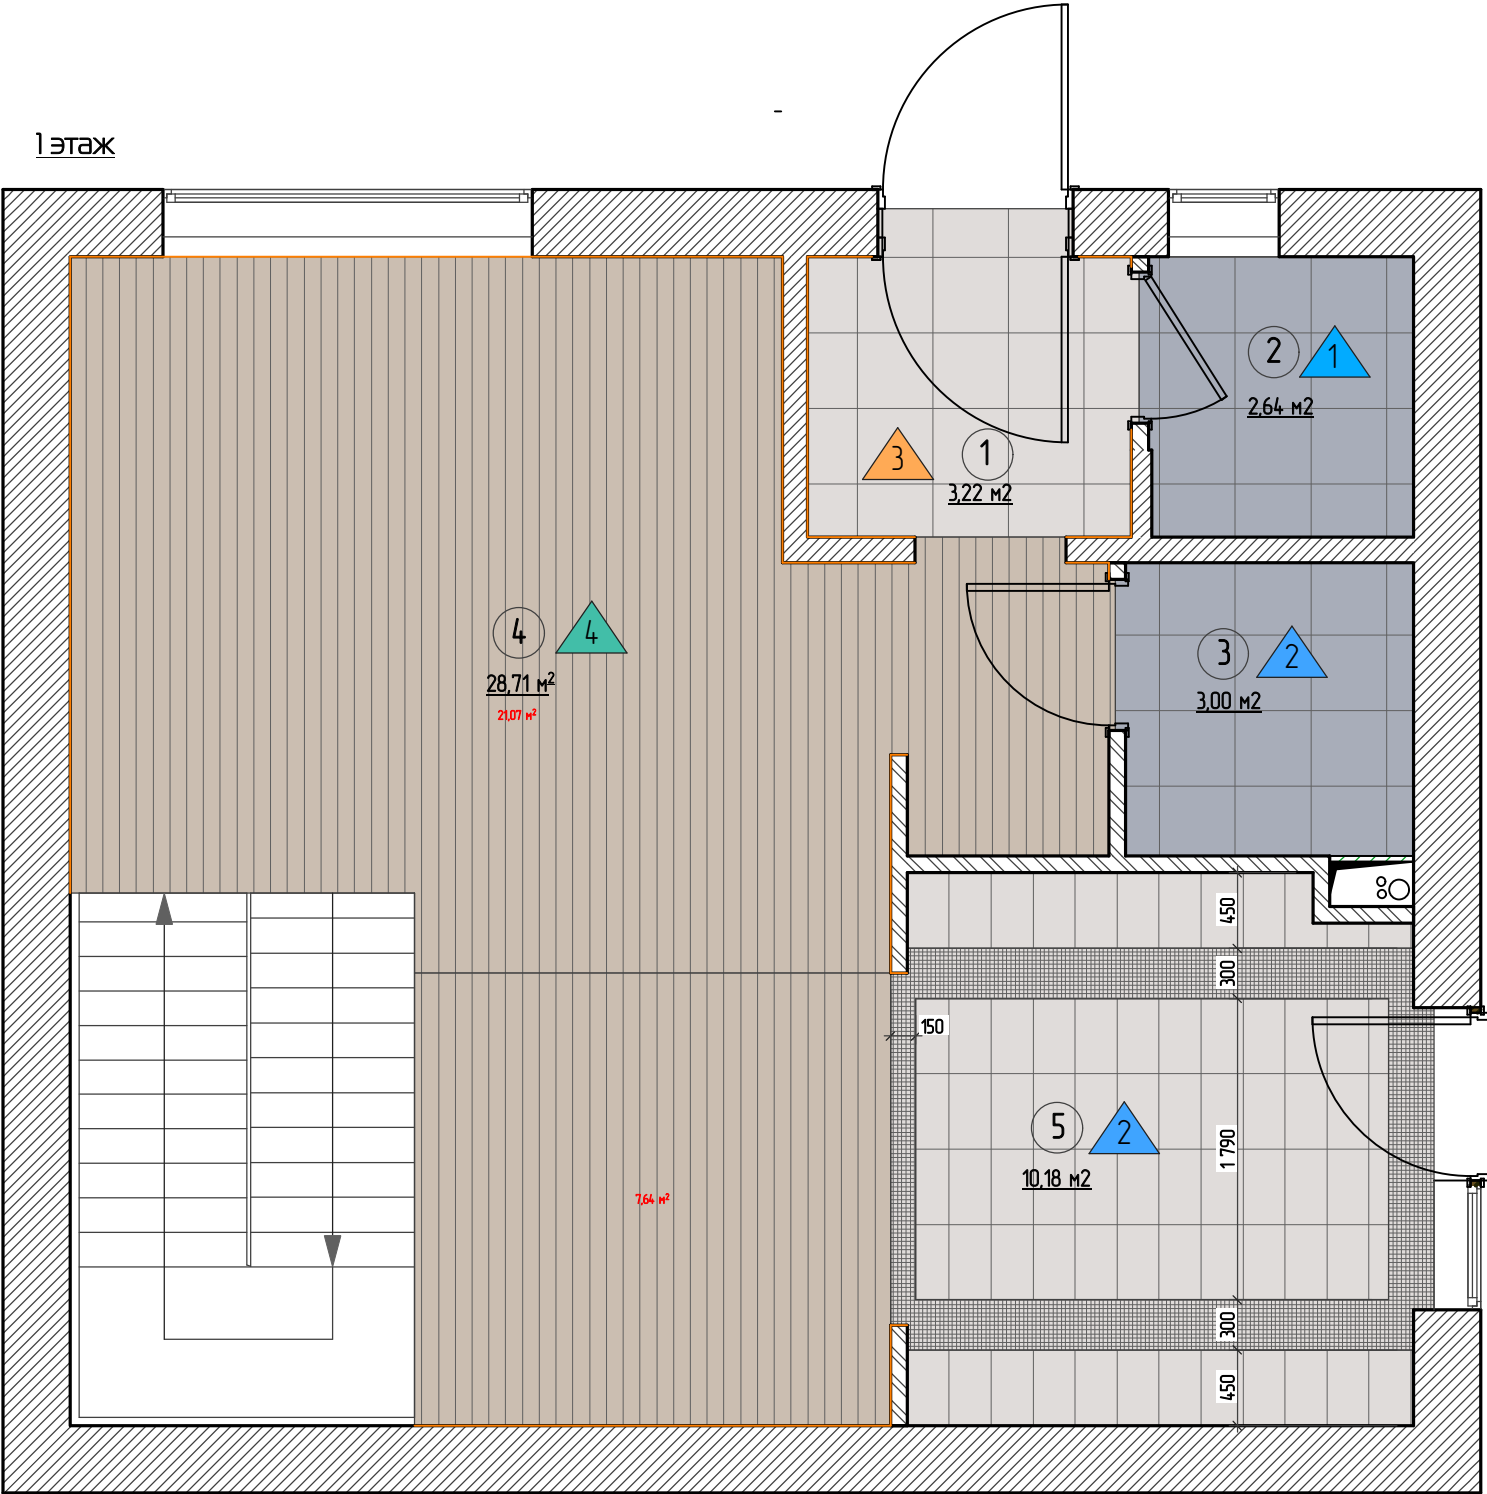


Примечание:
1. Стык различных напольных покрытий выполнить строго под дверным полотном.
2. Стык ламината и напольной плитки выполнить через прямой стыкоперекрывающий порожек в цвет ламината.
3. Плинтус подобрать под цвет ламината или темнее.
4. Все площади приведены без учета подрезки / подгонки материала.
5. Размеры указанные " * " определяются параметрами монтажа и требуют уточнения непосредственно на месте.
5. Монтаж плинтуса производить после установки встраиваемой мебели.
6. Рассматривать совместно с Листом 21.

 -Тип пола по проекту (разрез) см лист №21

Условное обозначение	Вид покрытия	S, м²; м.п.	Помещения
	Ламинат	28,71 м²	④
	Плитка напольная №1	3,22 м²	①
	Плитка напольная №2	10,18 м²	⑤
	Плитка напольная №3	3,00 м²	⑤
	Плитка напольная №4	5,64 м²	② ③
	Плинтус напольный деревянный	21 м.п.	① ④

						Дизайн - проект таунхауса			
Изм.	Колуч	Лист	№ док	Подпись	Дата	Новая Москва, д. Пучково, поселок таунхаусов Рависант			
						Масштаб 1:45	Стадия РП	Лист № 15	Листов
							План полов 1этаж		

2 этаж

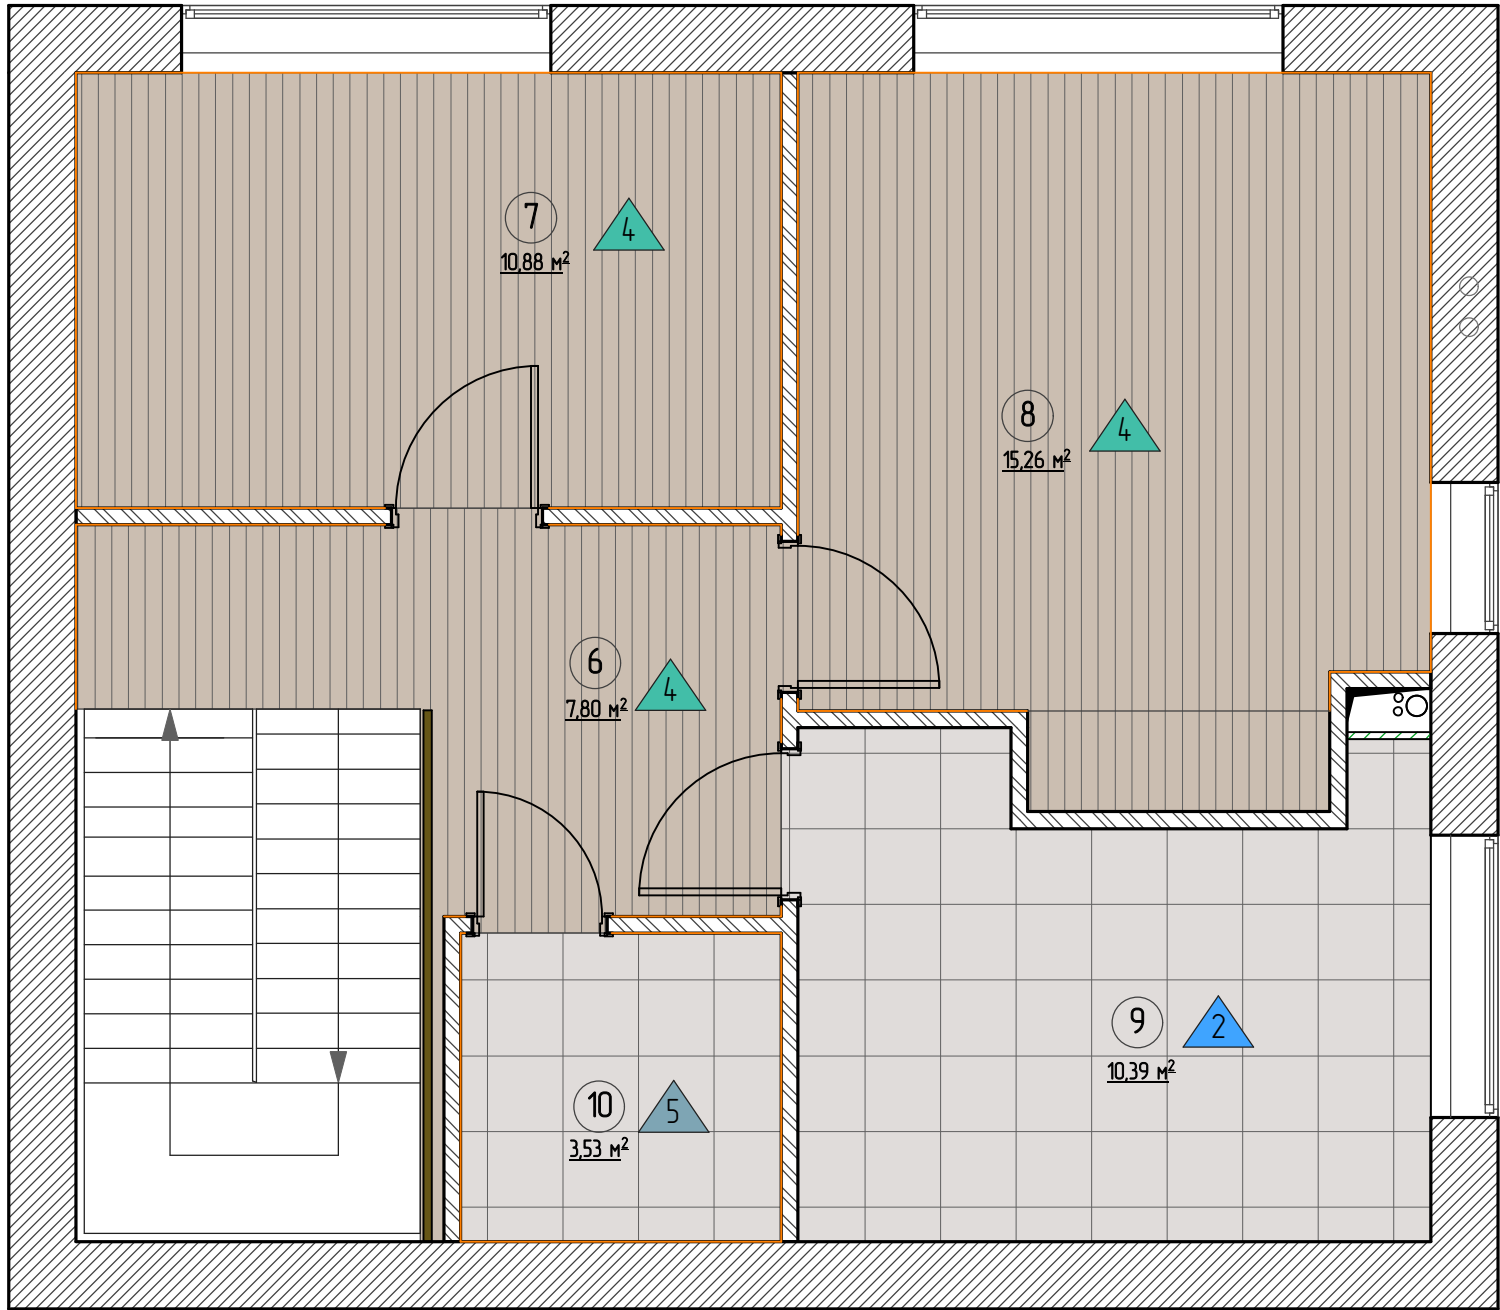


Примечание:
1. Стык различных напольных покрытий выполнить строго под дверным полотном.
2. Стык ламината и напольной плитки выполнить через прямой стыкоперекрывающий порожек в цвет ламината.
3. Плинтус подобрать под цвет ламината или темнее.
4. Все площади приведены без учета подрезки / подгонки материала.
5. Размеры указанные " * " определяются параметрами монтажа и требуют уточнения непосредственно на месте.
5. Монтаж плинтуса производить после установки встраиваемой мебели.
6. Рассматривать совместно с Листом 21.

 -Тип пола по проекту (разрез) см лист №21

Условное обозначение	Вид покрытия	S, м²; м.п.	Помещения
	Ламинат	34,50 м²	6 7 8
	Плитка напольная №1	14 м²	9 10
	Плинтус напольный деревянный	40 м.п.	6 7 8 10


						Дизайн - проект таунхауса			
Изм.	Колуч	Лист	№ док	Подпись	Дата	Новая Москва, д. Пучково, поселок таунхаусов Рависант			
						Масштаб 1:45	Стадия РП	Лист № 16	Листов
						План полов 2этаж			

3 этаж

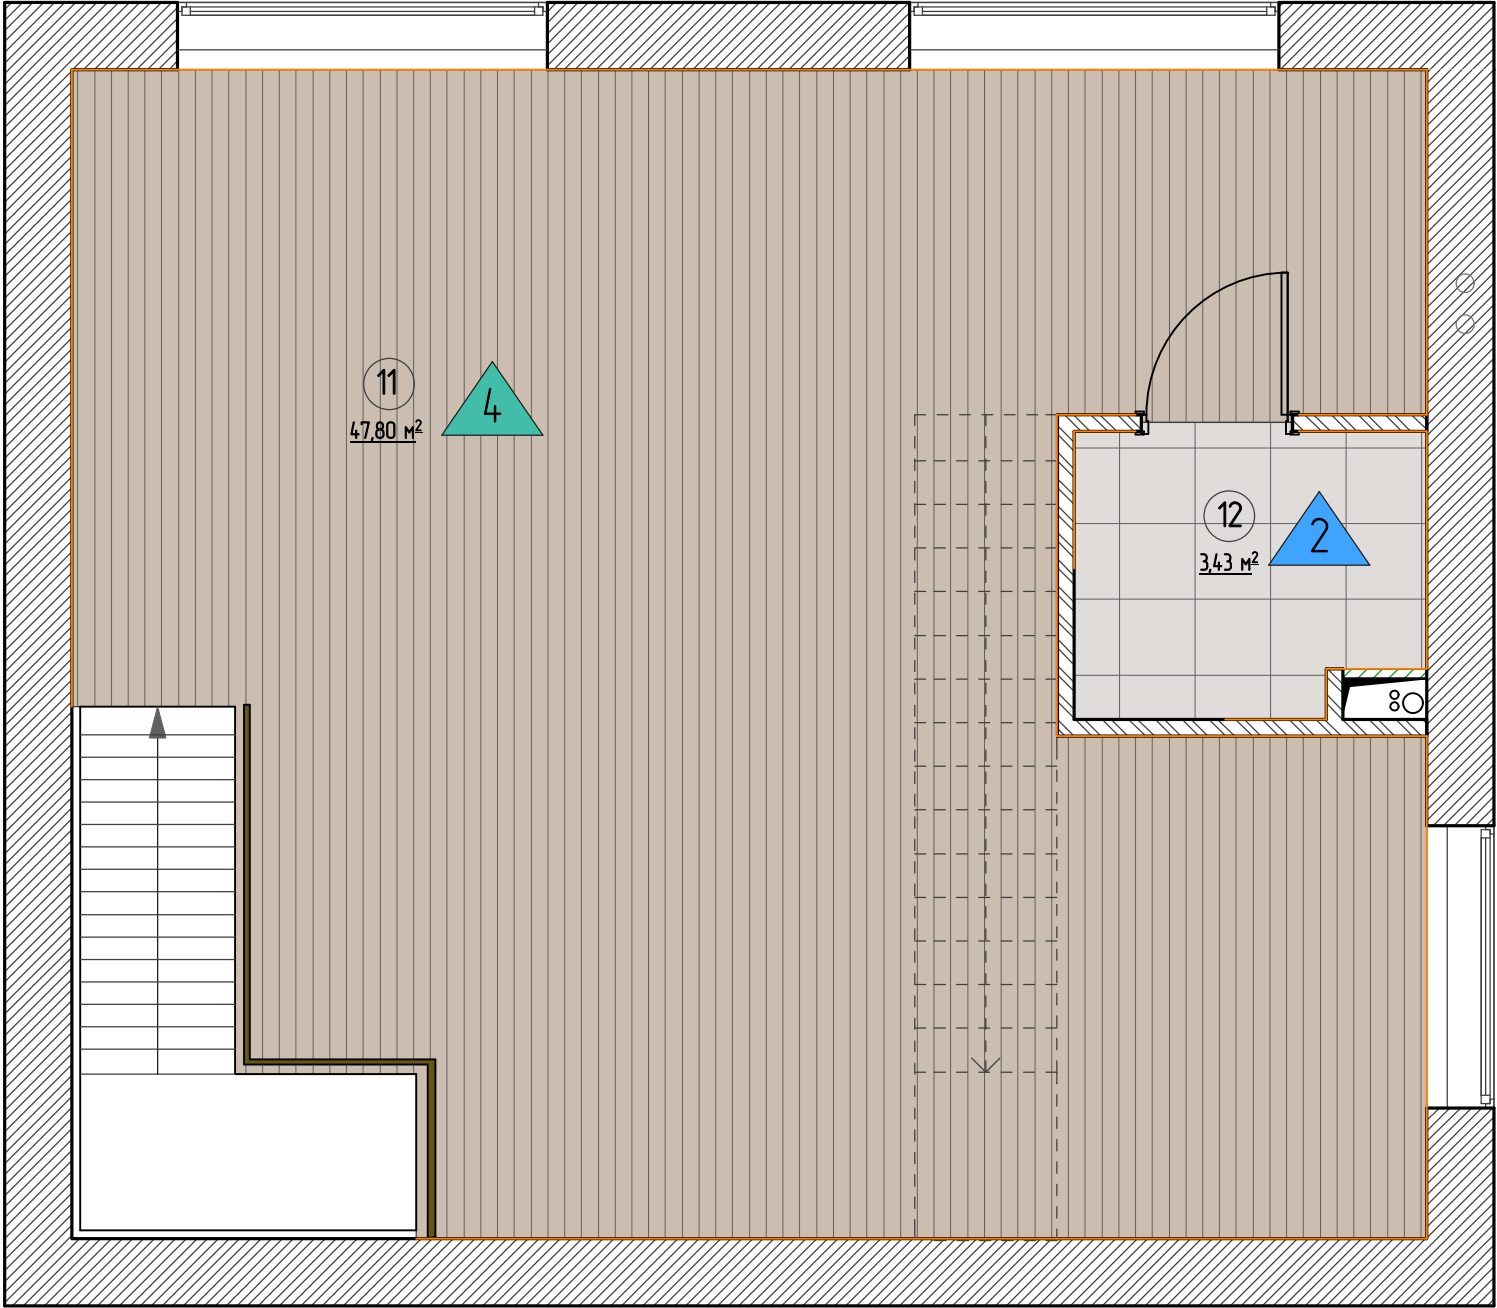

- Примечание:
1. Стык различных напольных покрытий выполнить строго под дверным полотном.
 2. Стык ламината и напольной плитки выполнить через прямой стыкоперекрывающий порожек в цвет ламината.
 3. Плинтус подобрать под цвет ламината или темнее.
 4. Все площади приведены без учета подрезки / подгонки материала.
 5. Размеры указанные " * " определяются параметрами монтажа и требуют уточнения непосредственно на месте.
 5. Монтаж плинтуса производить после установки встраиваемой мебели.
 6. Рассматривать совместно с Листом 21.


3 этаж 2 уровень (антресоль)

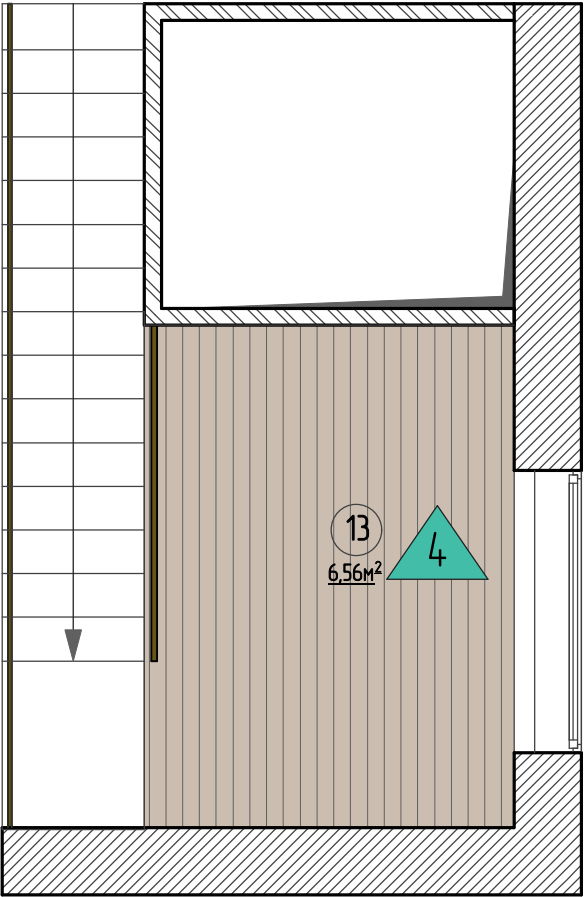

 -Тип пола по проекту (разрез) см лист №21

Условное обозначение	Вид покрытия	S, м²; м.п.	Помещения
	Ламинат	55 м²	11 13
	Плитка напольная №1	3,43 м²	12
	Плинтус напольный деревянный	35 м.п.	11 12

						Дизайн - проект таунхауса			
Изм.	Колуч	Лист	№ док	Подпись	Дата	Новая Москва, д. Пучково, поселок таунхаусов Рависант			
						Масштаб 1:45		Стадия РП	Лист № 17
						План полов 3этаж			

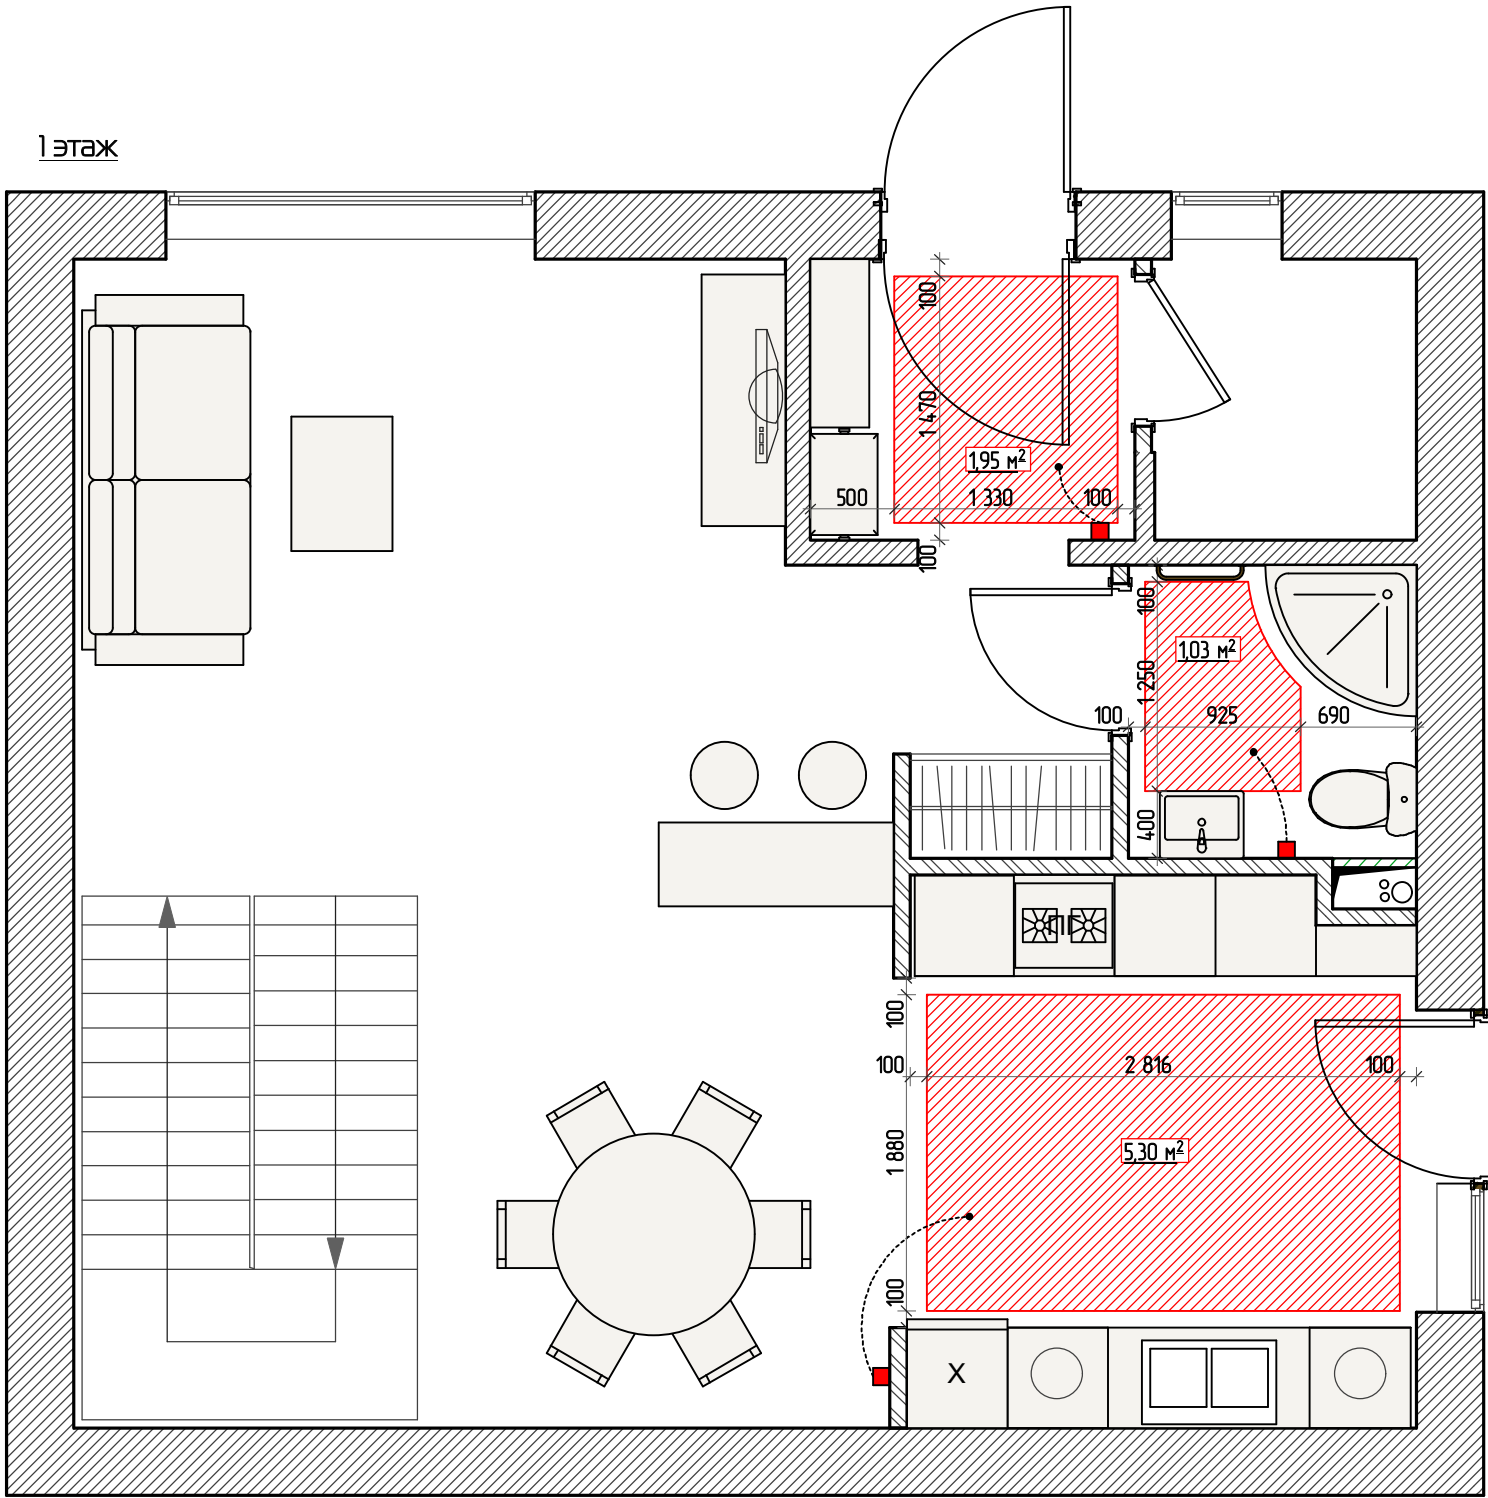


Примечание:
1. Терморегулятор теплого пола разместить на высоте 900мм от чистого пола если не указано иное.
2. Размещение теплого пола 100мм от всех предметов интерьера без ножек и плотно стоящих на полу.
3. Терморегуляторы не объединять с выключателями и розтками.

Условные обозначения

-  Теплый пол
-  Терморегулятор

						Дизайн - проект таунхауса			
Изм.	Кол.уч	Лист	№ док	Подпись	Дата	Новая Москва, д. Пучково, поселок таунхаусов Рависант			
						Масштаб 1:45	Стадия РП	Лист № 18	Листов
						План теплого пола 1этаж			

2 этаж

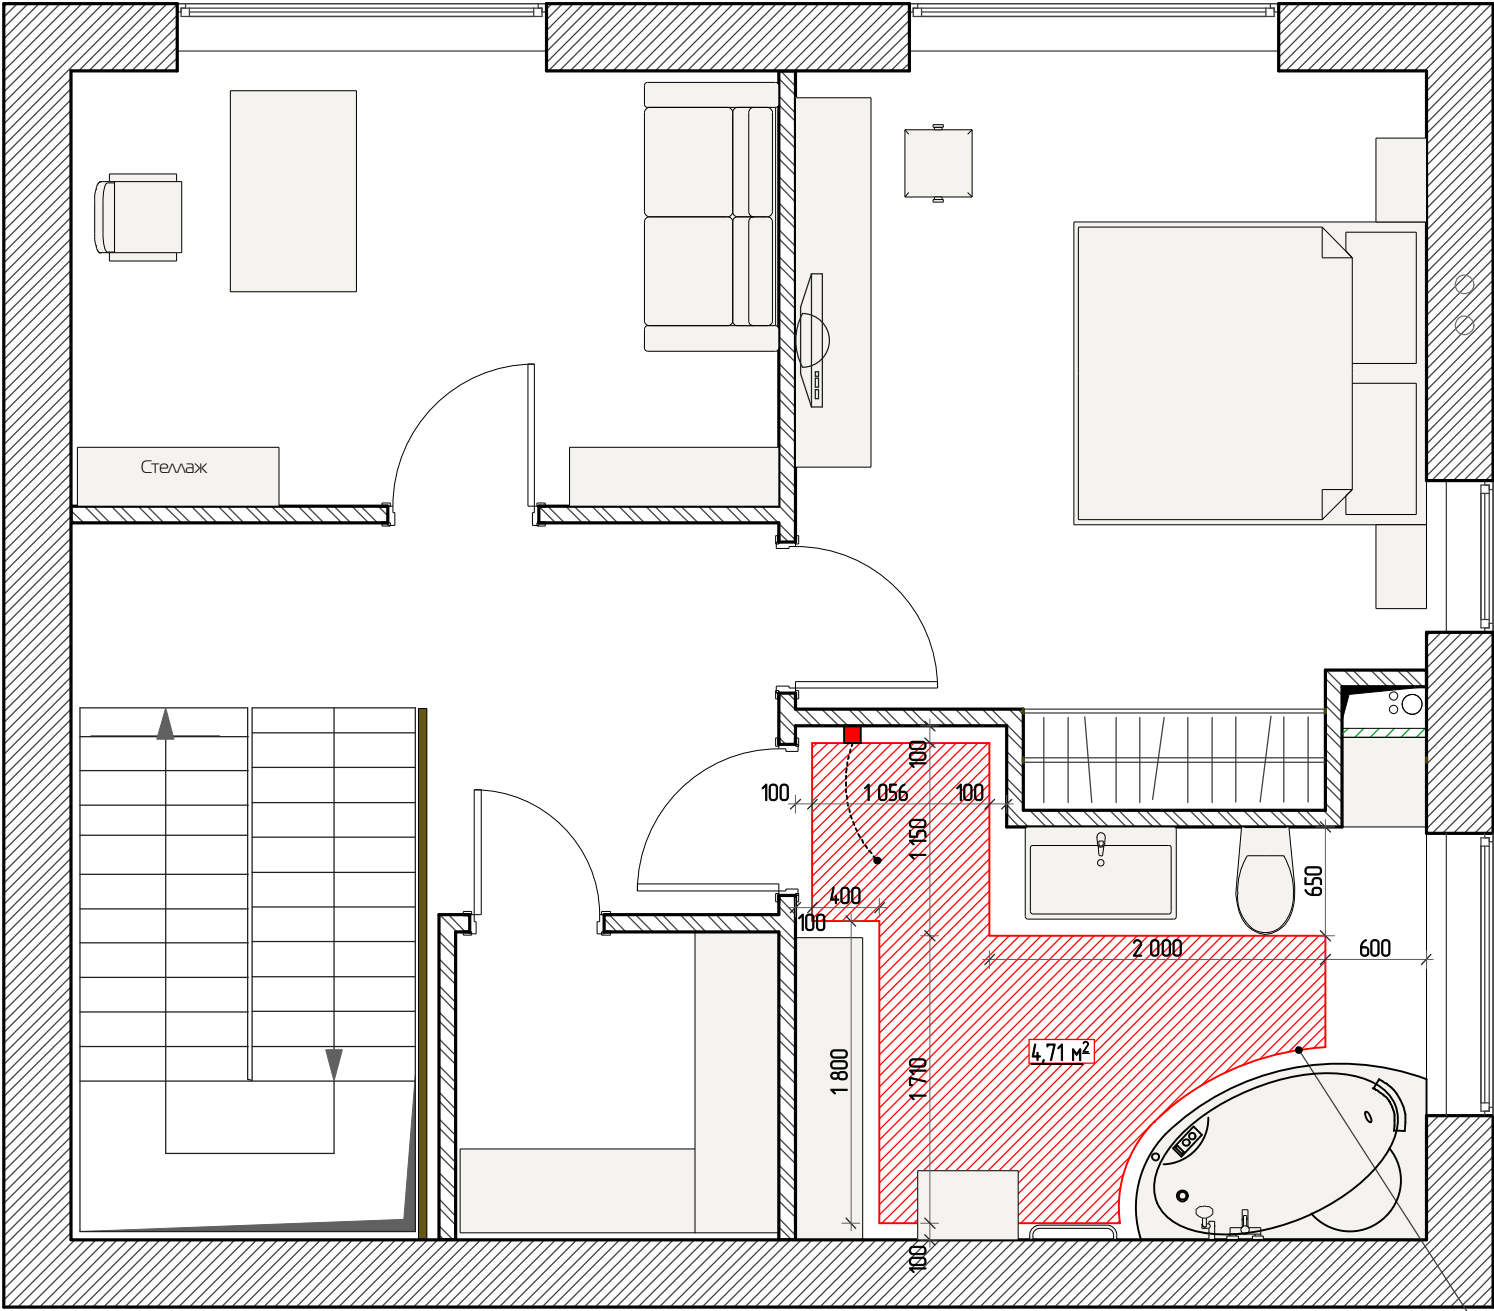

Радиус возле ванны уточнить после покупки ванны.

- Примечание:
- 1. Терморегулятор теплого пола разместить на высоте 900мм от чистого пола если не указано иное.
 - 2. Размещение теплого пола 100мм от всех предметов интерьера без ножек и плотно стоящих на полу.
 - 3. Терморегуляторы не объединять с выключателями и розтками.


Условные обозначения

Теплый пол

Терморегулятор

						Дизайн - проект таунхауса			
Изм.	Кол.уч	Лист	№ док	Подпись	Дата	Новая Москва, д. Пучково, поселок таунхаусов Рависант			
						Масштаб 1:45	Стадия РП	Лист № 19	Листов
						План теплого пола 2этаж			

3 этаж

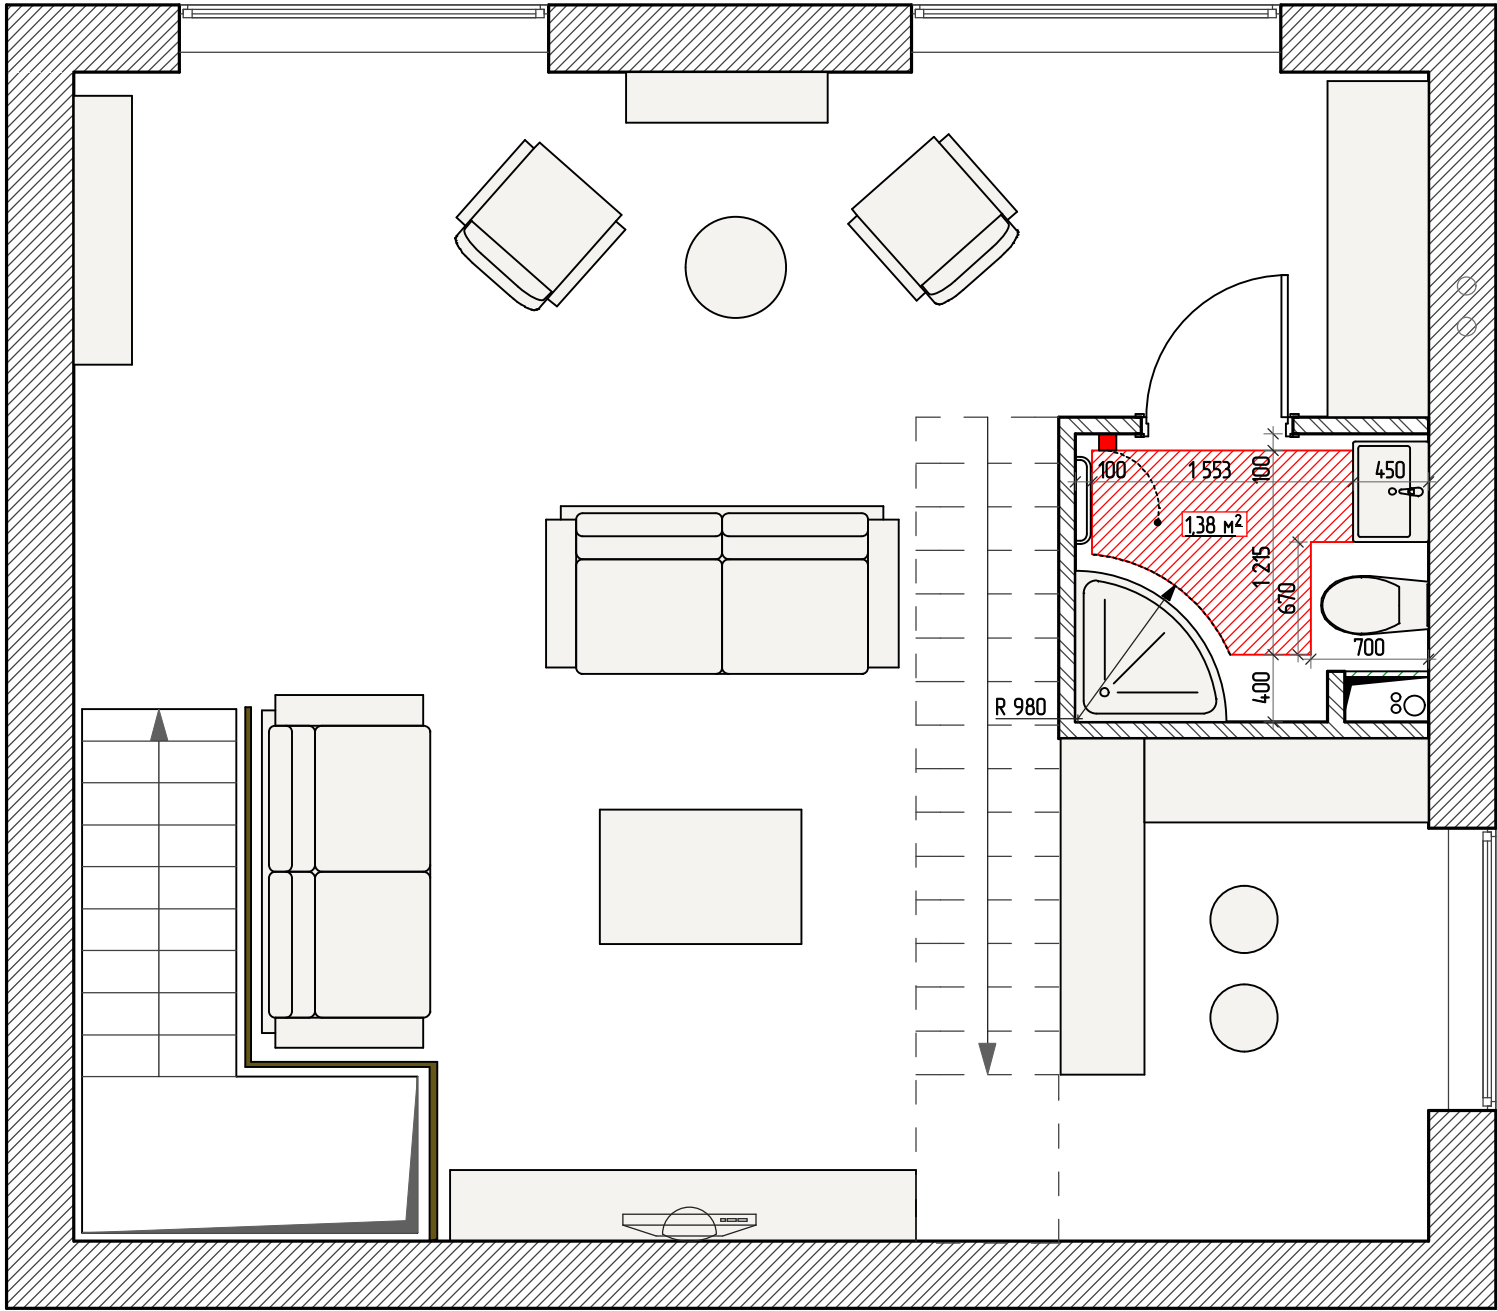






Примечание:
1.Терморегулятор теплого пола разместить на высоте 900мм от чистого пола если не указано иное.
2. Размещение теплого пола 100мм от всех предметов интерьера без ножек и плотно стоящих на полу.
3. Терморегуляторы не объединять с выключателями и розтками.

Условные обозначения


 Теплый пол

 Терморегулятор


						Дизайн - проект таунхауса			
Изм.	Кол.уч	Лист	№ док	Подпись	Дата	Новая Москва, д. Пучково, поселок таунхаусов Рависсант			
						Масштаб 1:45	Стадия РП	Лист № 20	Листов
						План теплого пола 3этаж			

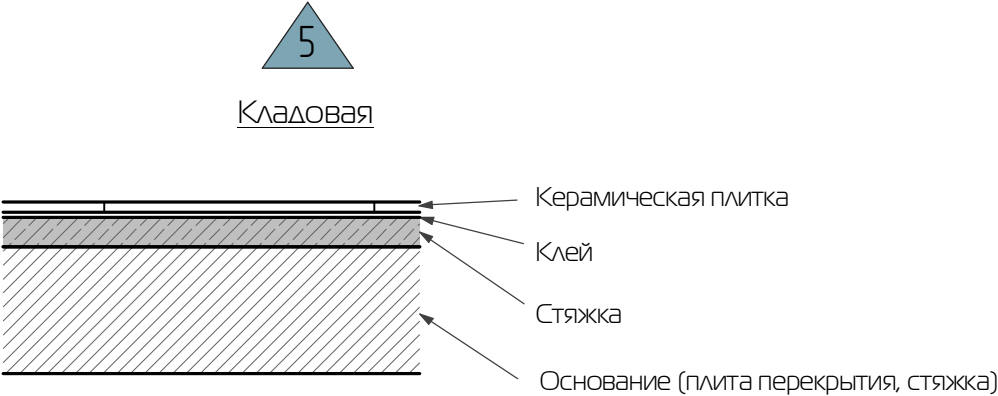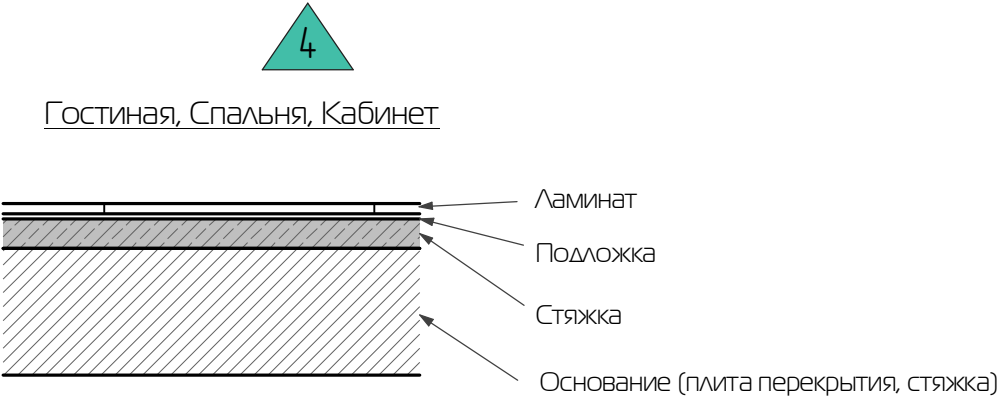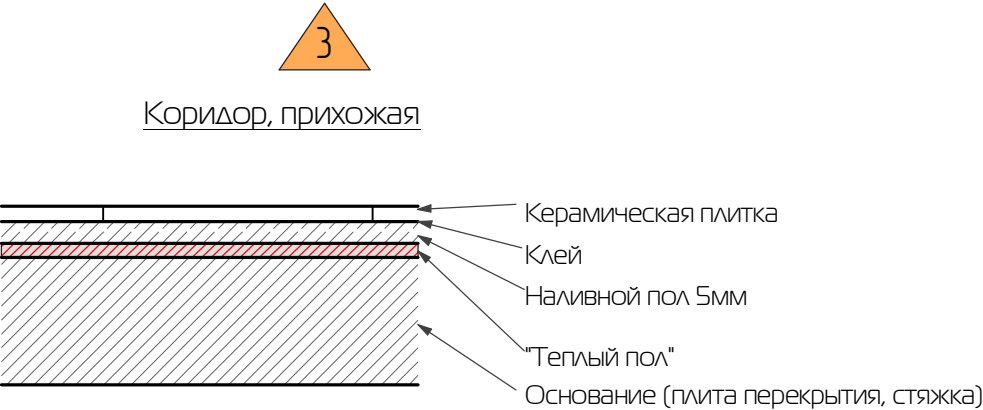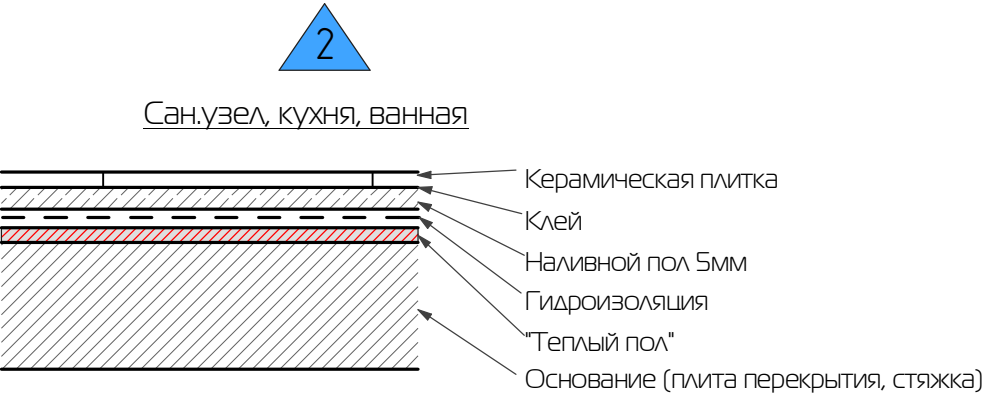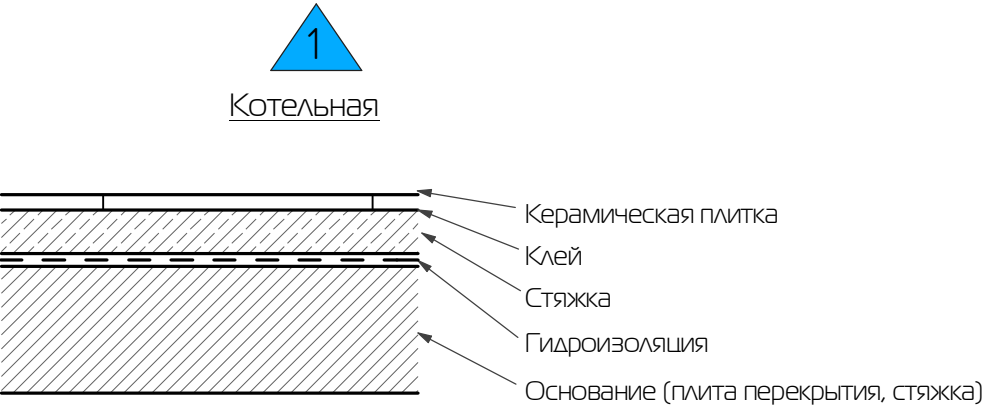


						Дизайн - проект таунхауса			
Изм.	Кол.уч.	Лист	№ док	Подпись	Дата	Новая Москва, д. Пучково, поселок таунхаусов Рависант			
						Масштаб 1:45	Стадия РП	Лист № 21	Листов
						Разрезы полов			

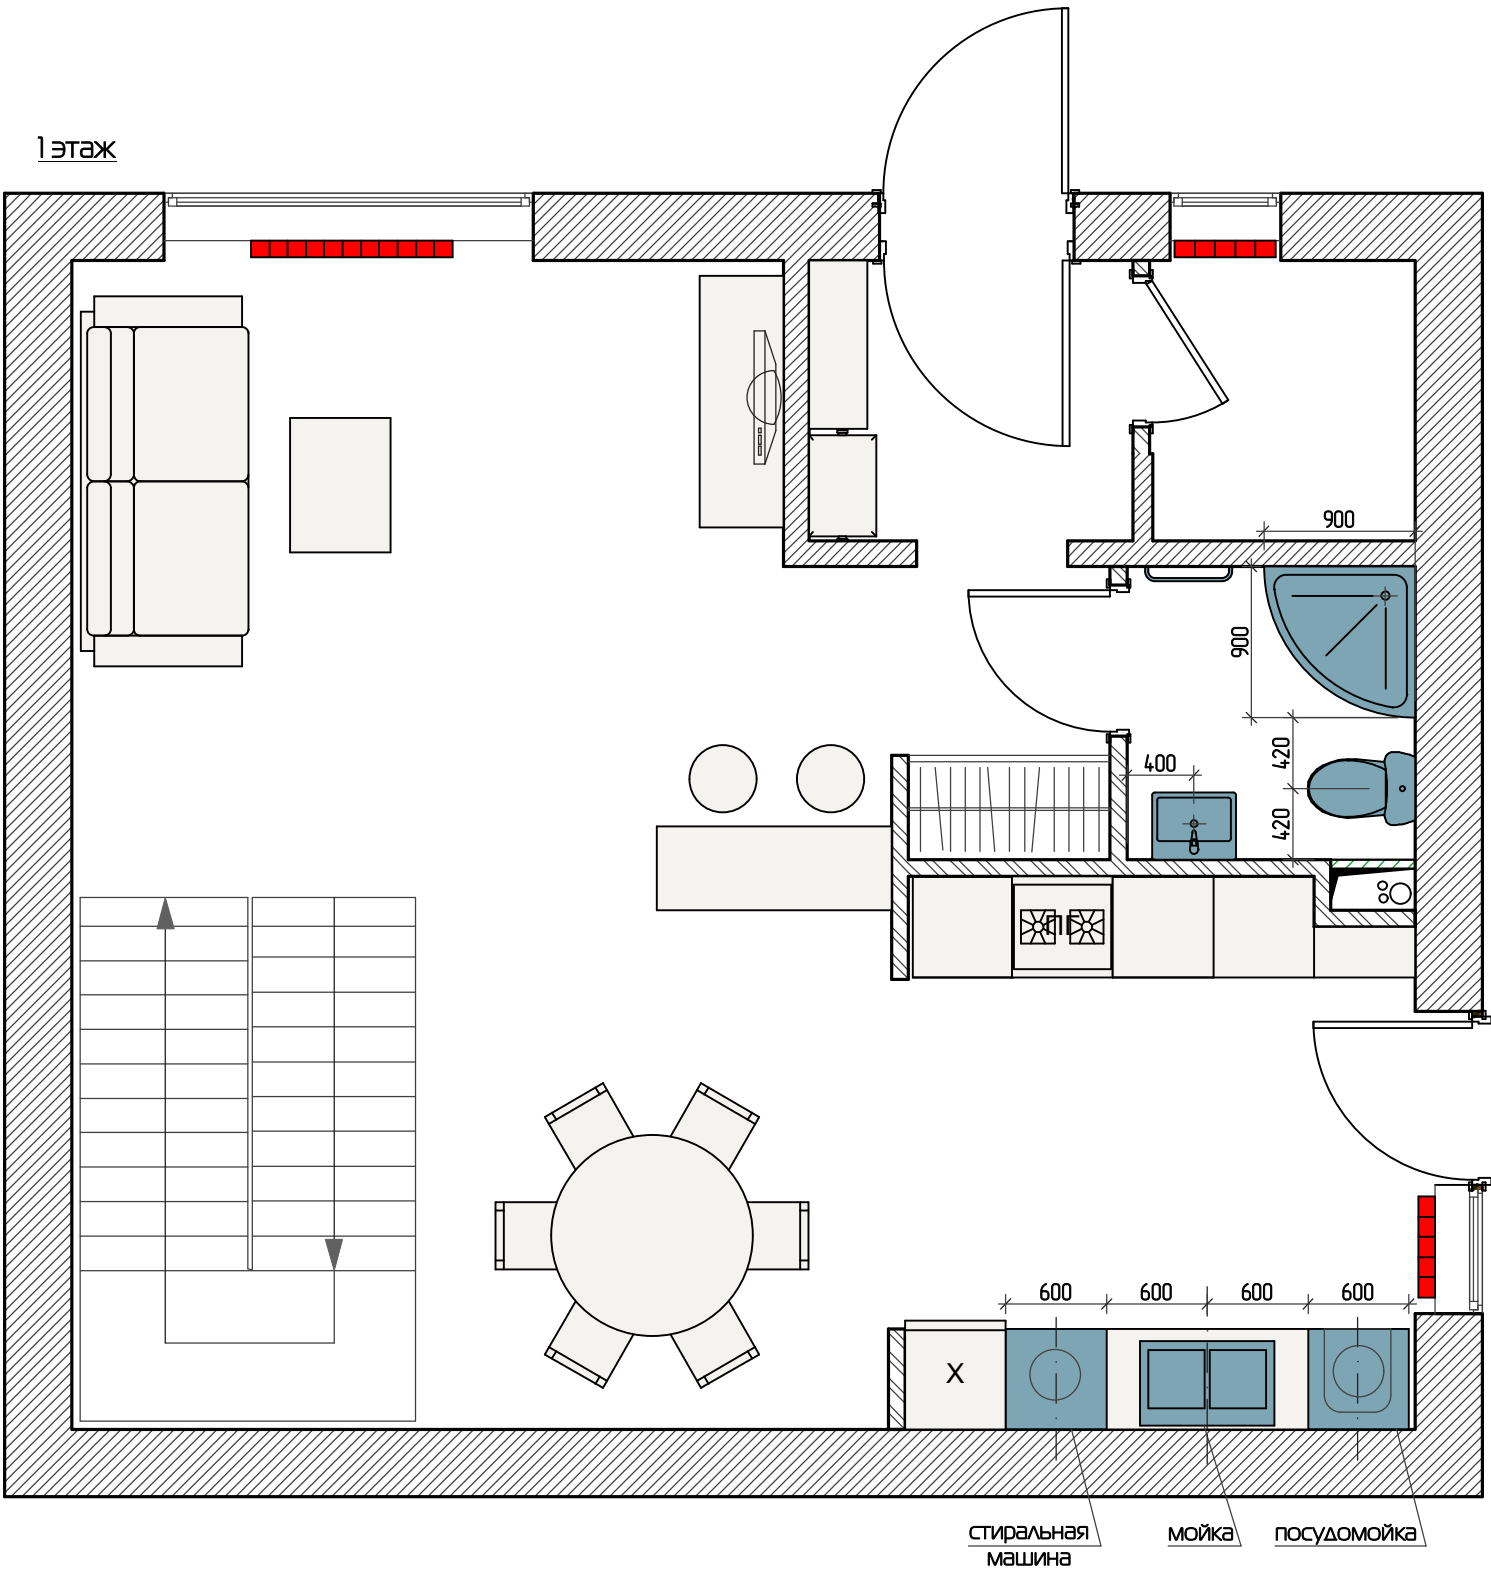


						Дизайн - проект таунхауса			
Изм.	Кол.уч.	Лист	№ док	Подпись	Дата	Новая Москва, д. Пучково, поселок таунхаусов Рависсант			
						Масштаб 1:45	Стадия РП	Лист № 22	Листов
						План сантехнического оборудования 1этаж			

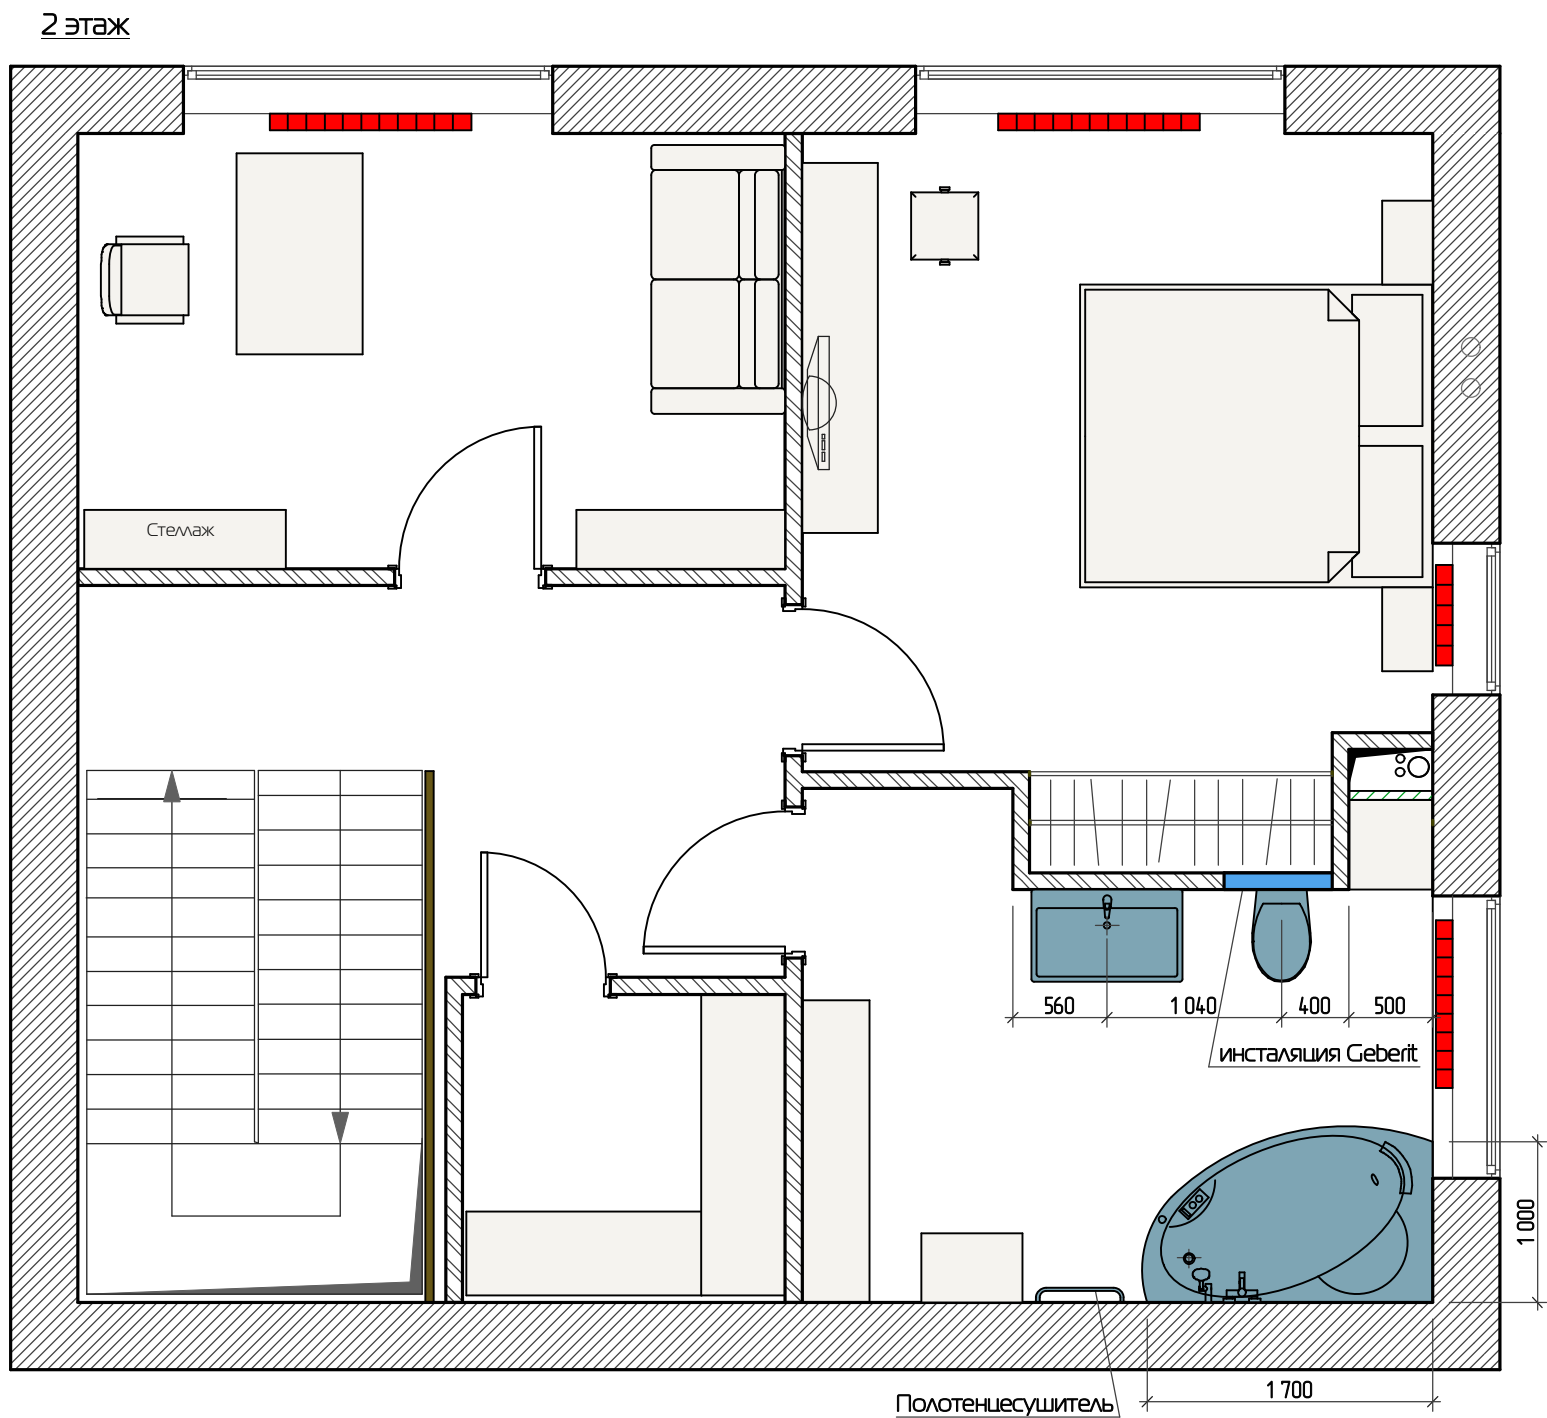

						Дизайн - проект таунхауса			
Изм.	Кол.уч	Лист	№ док	Подпись	Дата	Новая Москва, д. Пучково, поселок таунхаусов Рависант			
						Масштаб 1:45	Стадия РП	Лист № 23	Листов
						План сантехнического оборудования 2этаж			

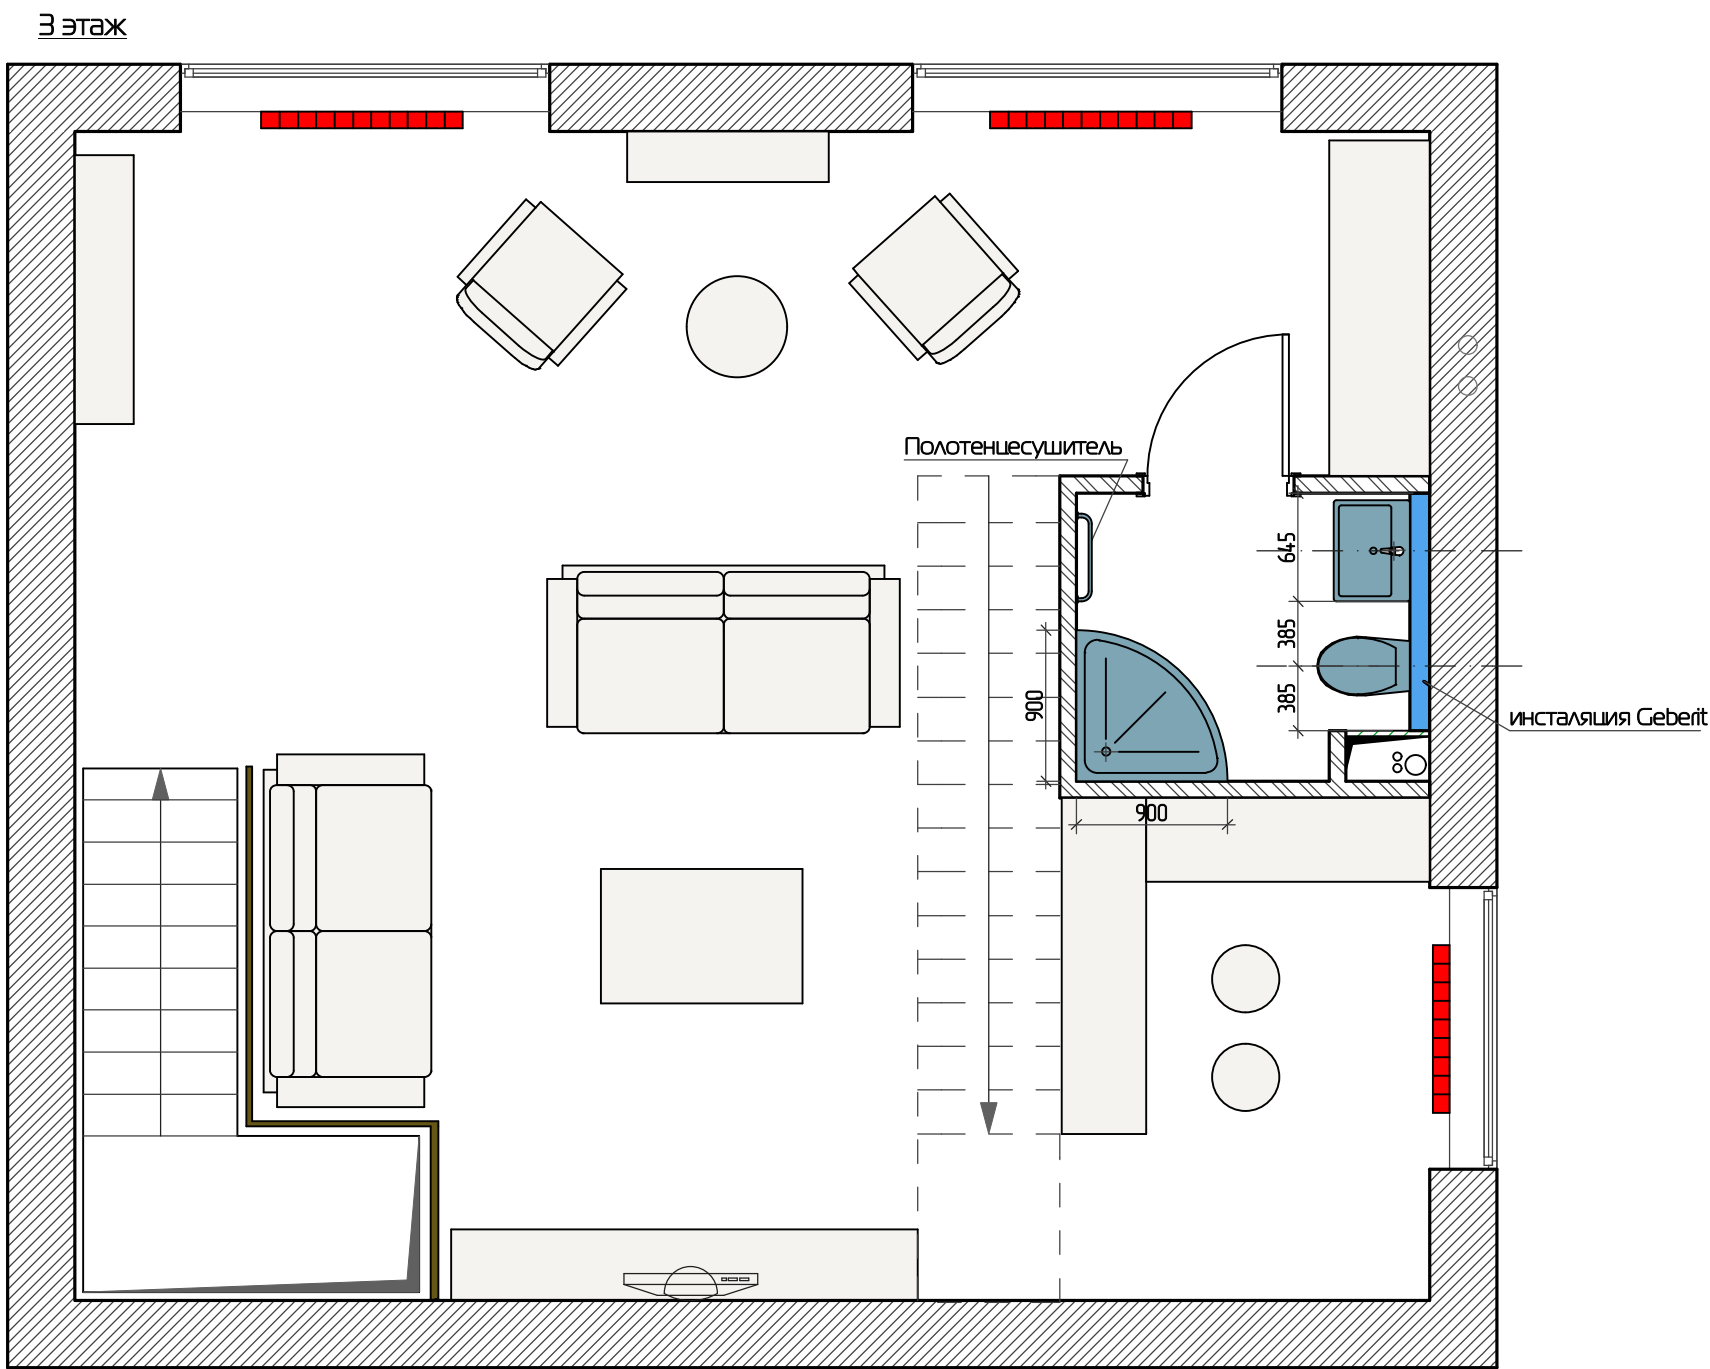

						Дизайн - проект таунхауса			
Изм.	Колуч	Лист	№ док	Подпись	Дата	Новая Москва, д. Пучково, поселок таунхаусов Рависант			
						Масштаб 1:45	Стадия РП	Лист № 24	Листов
						План сантехнического оборудования 3этаж			

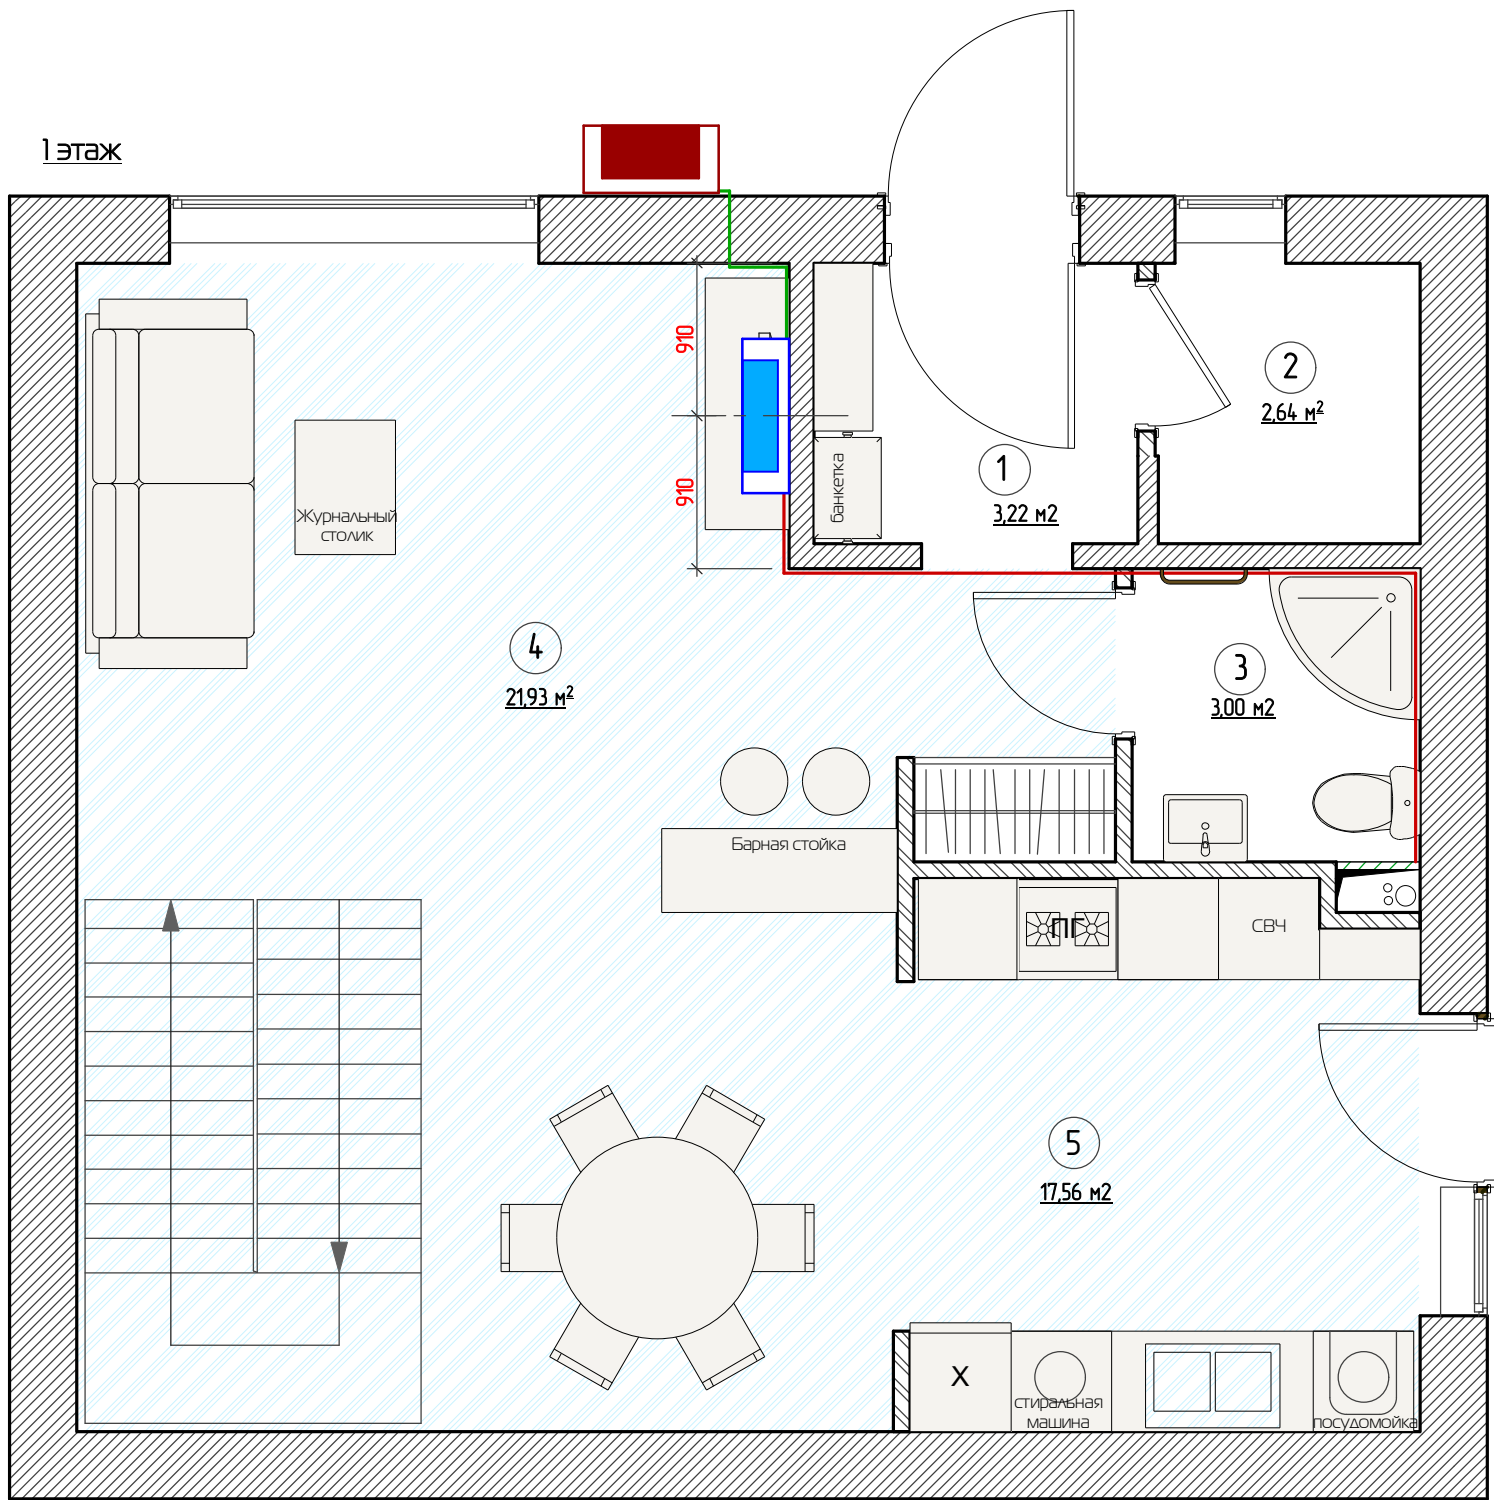


Условные обозначения

	Внутренний блок
	Наружный блок
	Дренажная линия
	Фрионовая линия

						Дизайн - проект таунхауса			
Изм.	Кол.уч.	Лист	№ док	Подпись	Дата	Новая Москва, д. Пучково, поселок таунхаусов Рависсант			
						Масштаб 1:45	Стадия РП	Лист № 25	Листов
						План привязки блоков систем кондиционирования 1 этаж			

2 этаж

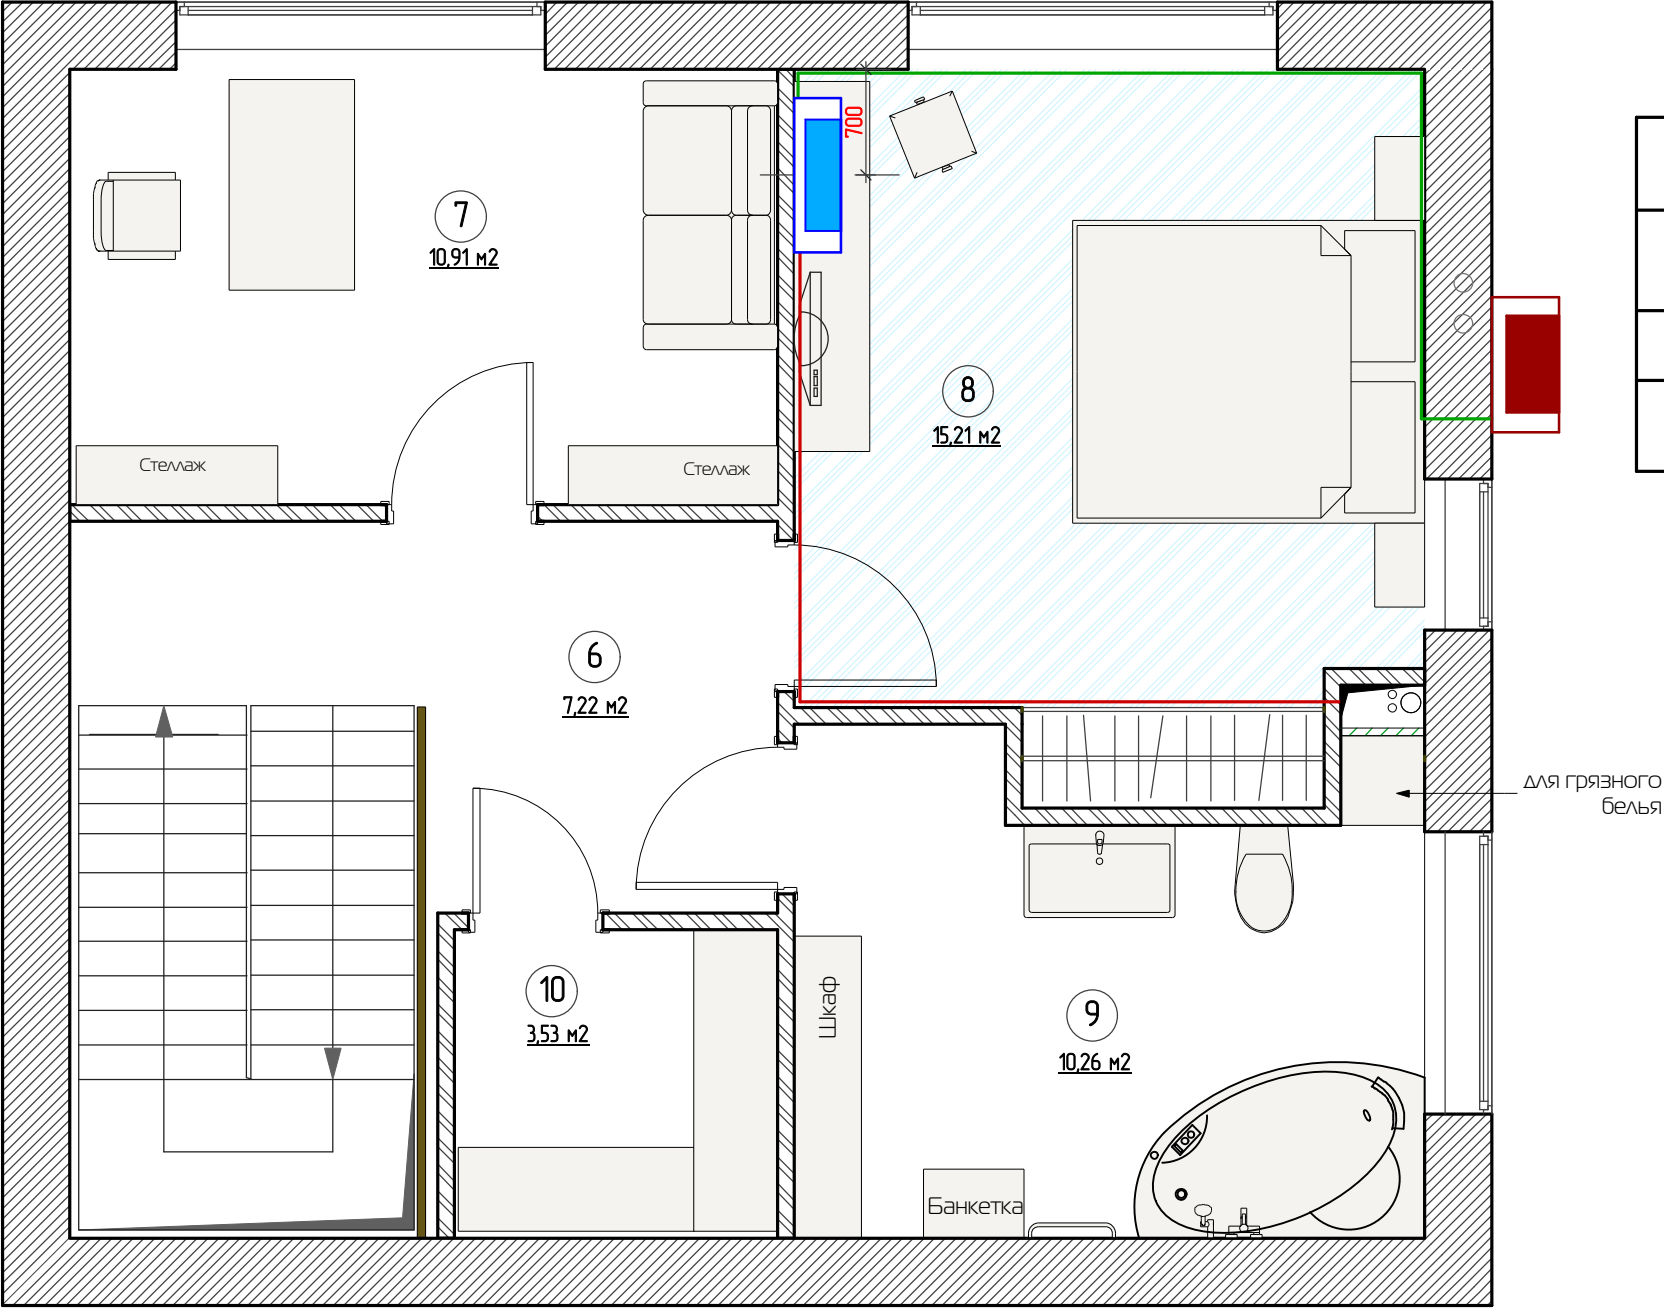


Условные обозначения

	Внутренний блок
	Наружный блок
	Дренажная линия
	Фрионовая линия

						Дизайн - проект таунхауса			
Изм.	Колуч	Лист	№ док	Подпись	Дата	Новая Москва, д. Пучково, поселок таунхаусов Рависант			
						Масштаб 1:45	Стадия РП	Лист № 26	Листов
						План привязки блоков систем кондиционирования 2этаж			

3 этаж

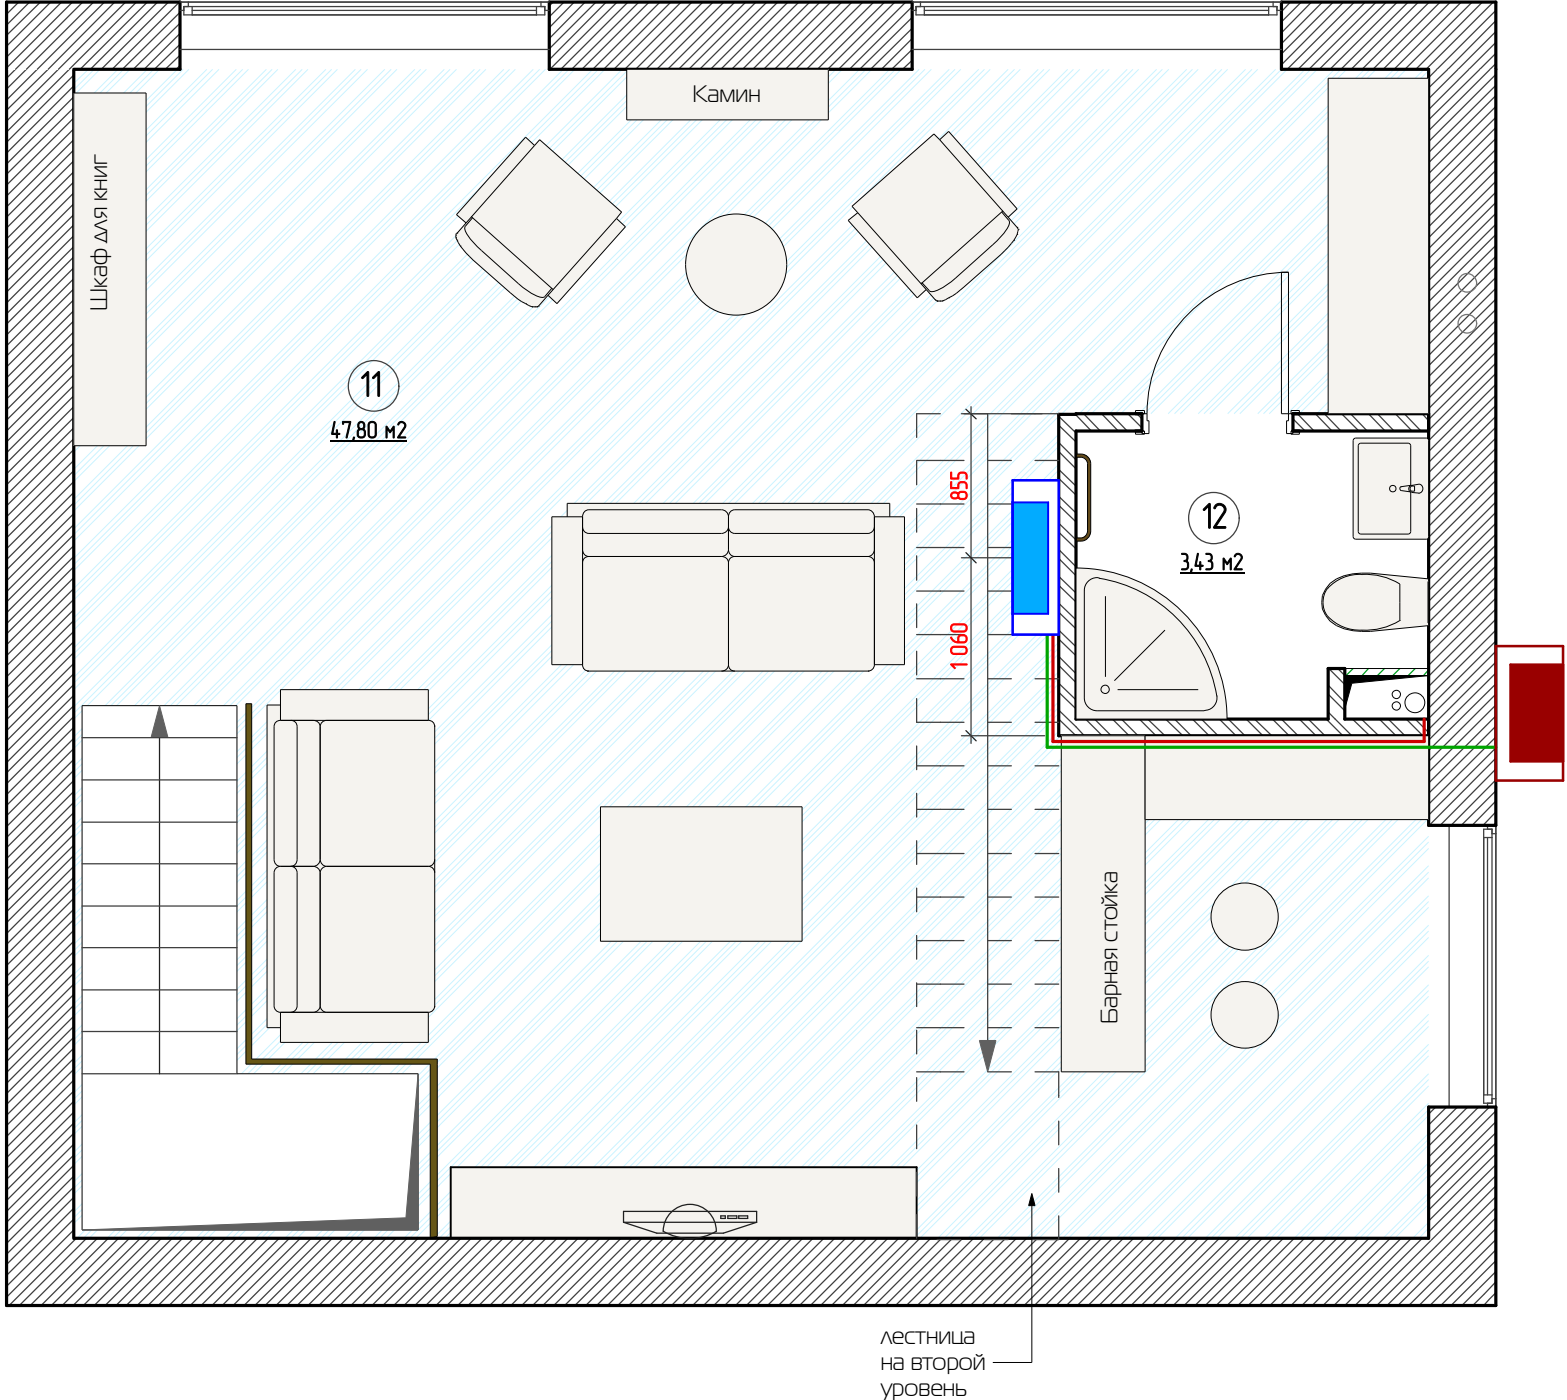

Условные обозначения

	Внутренний блок
	Наружный блок
	Дренажная линия
	Фрионовая линия

						Дизайн - проект таунхауса			
Изм.	Кол.уч	Лист	№ док	Подпись	Дата	Новая Москва, д. Пучково, поселок таунхаусов Рависант			
						Масштаб 1:45	Стадия РП	Лист № 27	Листов
							План привязки блоков систем кондиционирования Этаж		

Architectural floor plan of a building with multiple rooms and a central corridor. The plan includes dimensions, room labels, and elevation markers.

Rooms and Dimensions:

- Top-left room: 1185 x 2440, elevation 0.000.
- Top-right room: 1645 x 300, elevation 0.000.
- Middle-right room: 1645 x 300, elevation 0.000.
- Bottom-left room: 1585 x 1280, elevation 0.000.
- Bottom-right room: 2570 x 1280, elevation 0.000.

Corridor and Staircase:

- Central corridor: 1100 x 2100, elevation 0.000.
- Staircase: 1100 x 2100, elevation 0.000.

Other Features:


- Entrance: 1100 x 2100, elevation 0.000.
- Room 1: 1185 x 2440, elevation 0.000.
- Room 2: 1645 x 300, elevation 0.000.
- Room 3: 1645 x 300, elevation 0.000.
- Room 4: 1585 x 1280, elevation 0.000.
- Room 5: 2570 x 1280, elevation 0.000.
- Room 6: 1100 x 2100, elevation 0.000.
- Room 7: 1100 x 2100, elevation 0.000.
- - Конструкция из ГКЛ высотой 100мм от уровня выровненного потолка
- - Конструкция из ГКЛ высотой 470мм от уровня выровненного потолка
- - Ниши для диодной подсветки глубиной 50мм
- - Полоса из деревянной рейки 50x20 или покрас в коричневый цвет
- - Потолочный багет Orac Decor CX61

За отметку 0,000 принята отметка выровненного потолка

						Дизайн - проект таунхауса			
Изм.	Кол.уч.	Лист	№ док	Подпись	Дата	Новая Москва, д. Пучково, поселок таунхаусов Рависсант			
						Масштаб 1:45			Стадия РП
						План потолка 1 этажа			Лист № 28
									Листов

План привязки осветительных приборов 1этажа

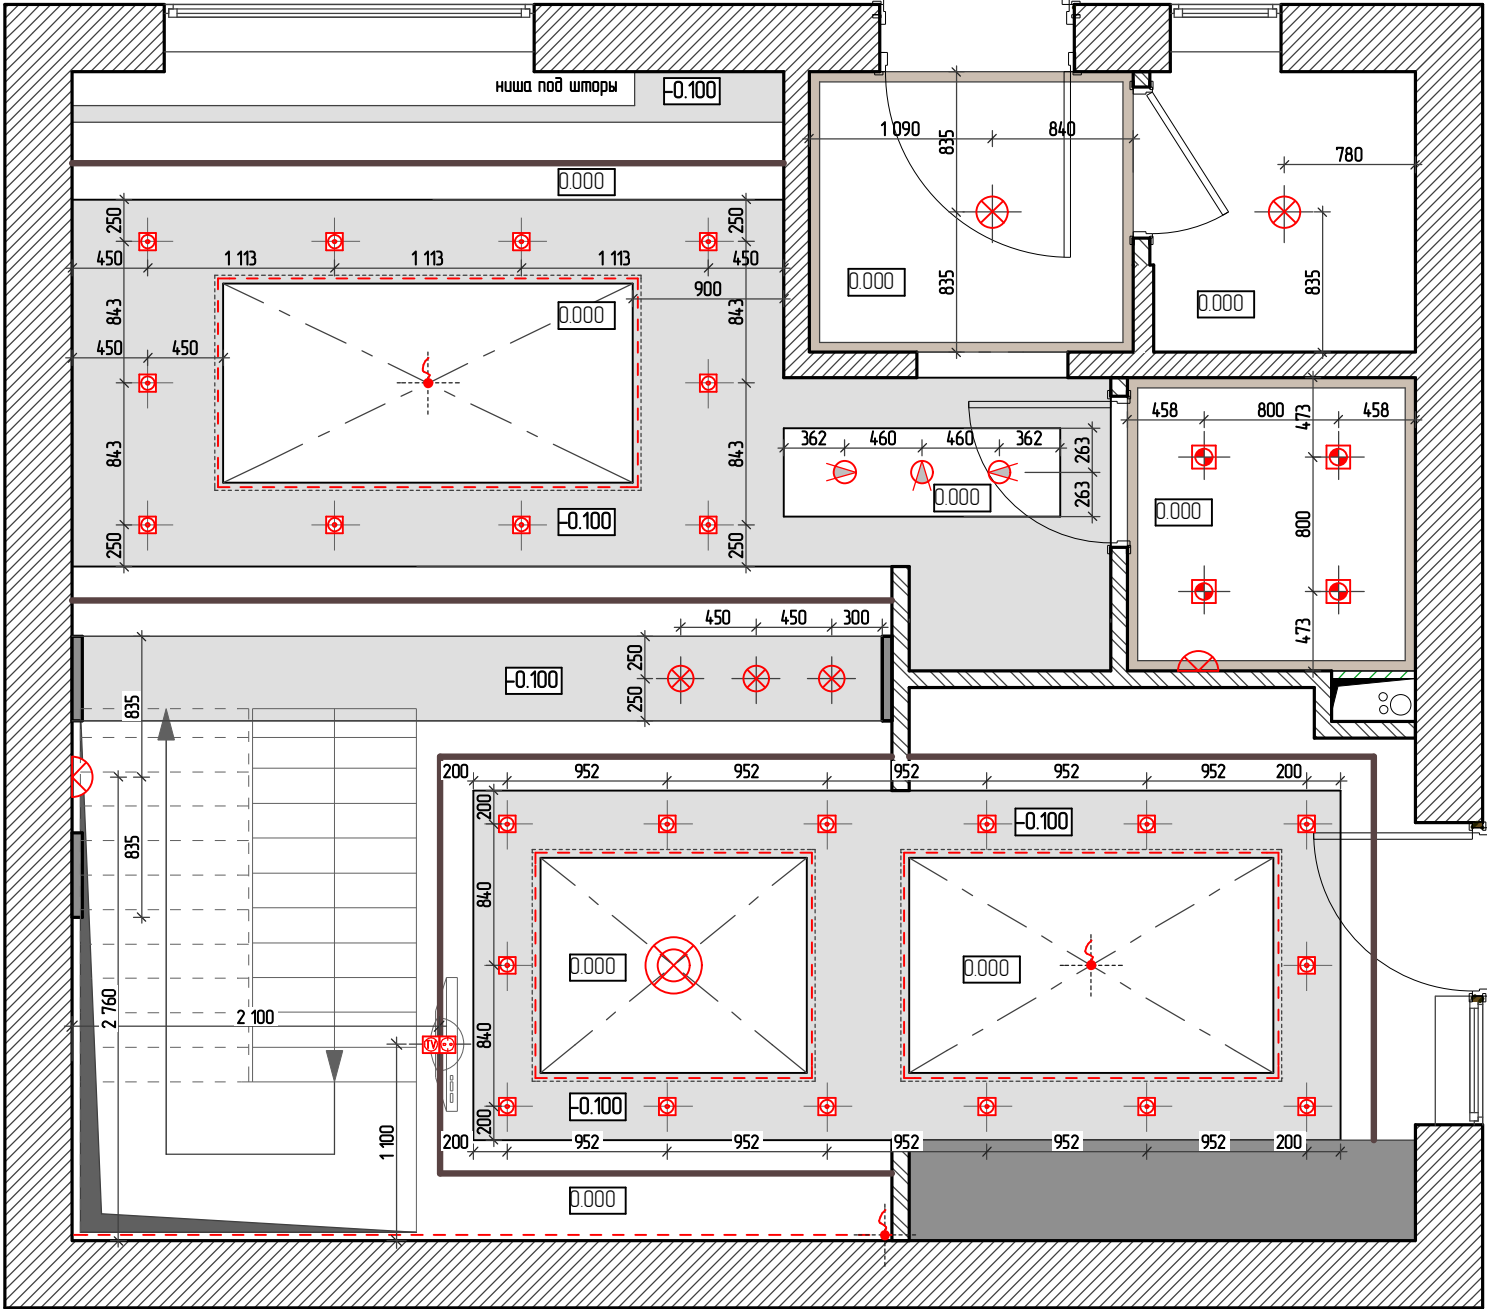

Условные обозначения


- Светильник направленного действия (Спот)
- Люстра подвесная
- Точечный светильник встроенный
- Светильник потолочный накладной
- Бра
- Светильник подвесной
- Выключатель проходной одноклавишный
- Выключатель одноклавишный
- Выключатель двухклавишный
- Выключатель трехклавишный
- Линия электропроводки
- Лента диодная
- Электровывод

За отметку 0,000 принята отметка выровненного потолка

- Примечание:
1. Высота установки выключателей по оси 900мм от чистого пола текущего этажа, если не указано иное на развертке (см соответствующий лист с разверткой)
 2. На электровыводах оставлять запас кабеля.
 3. Расположение электро. и сантех. выводов уточнить по техкартам поставщиков оборудования.
 4. Высотные отметки для настенных бра и электровыводов указаны на развертках стен.

						Дизайн - проект таунхауса			
Изм.	Кол.уч	Лист	№ док	Подпись	Дата	Новая Москва, д. Пучково, поселок таунхаусов Рависант			
						Масштаб 1:45	Стадия РП	Лист № 29	Листов
						План привязки осветительных приборов 1этажа			

План привязки осветительных приборов 2 этажа

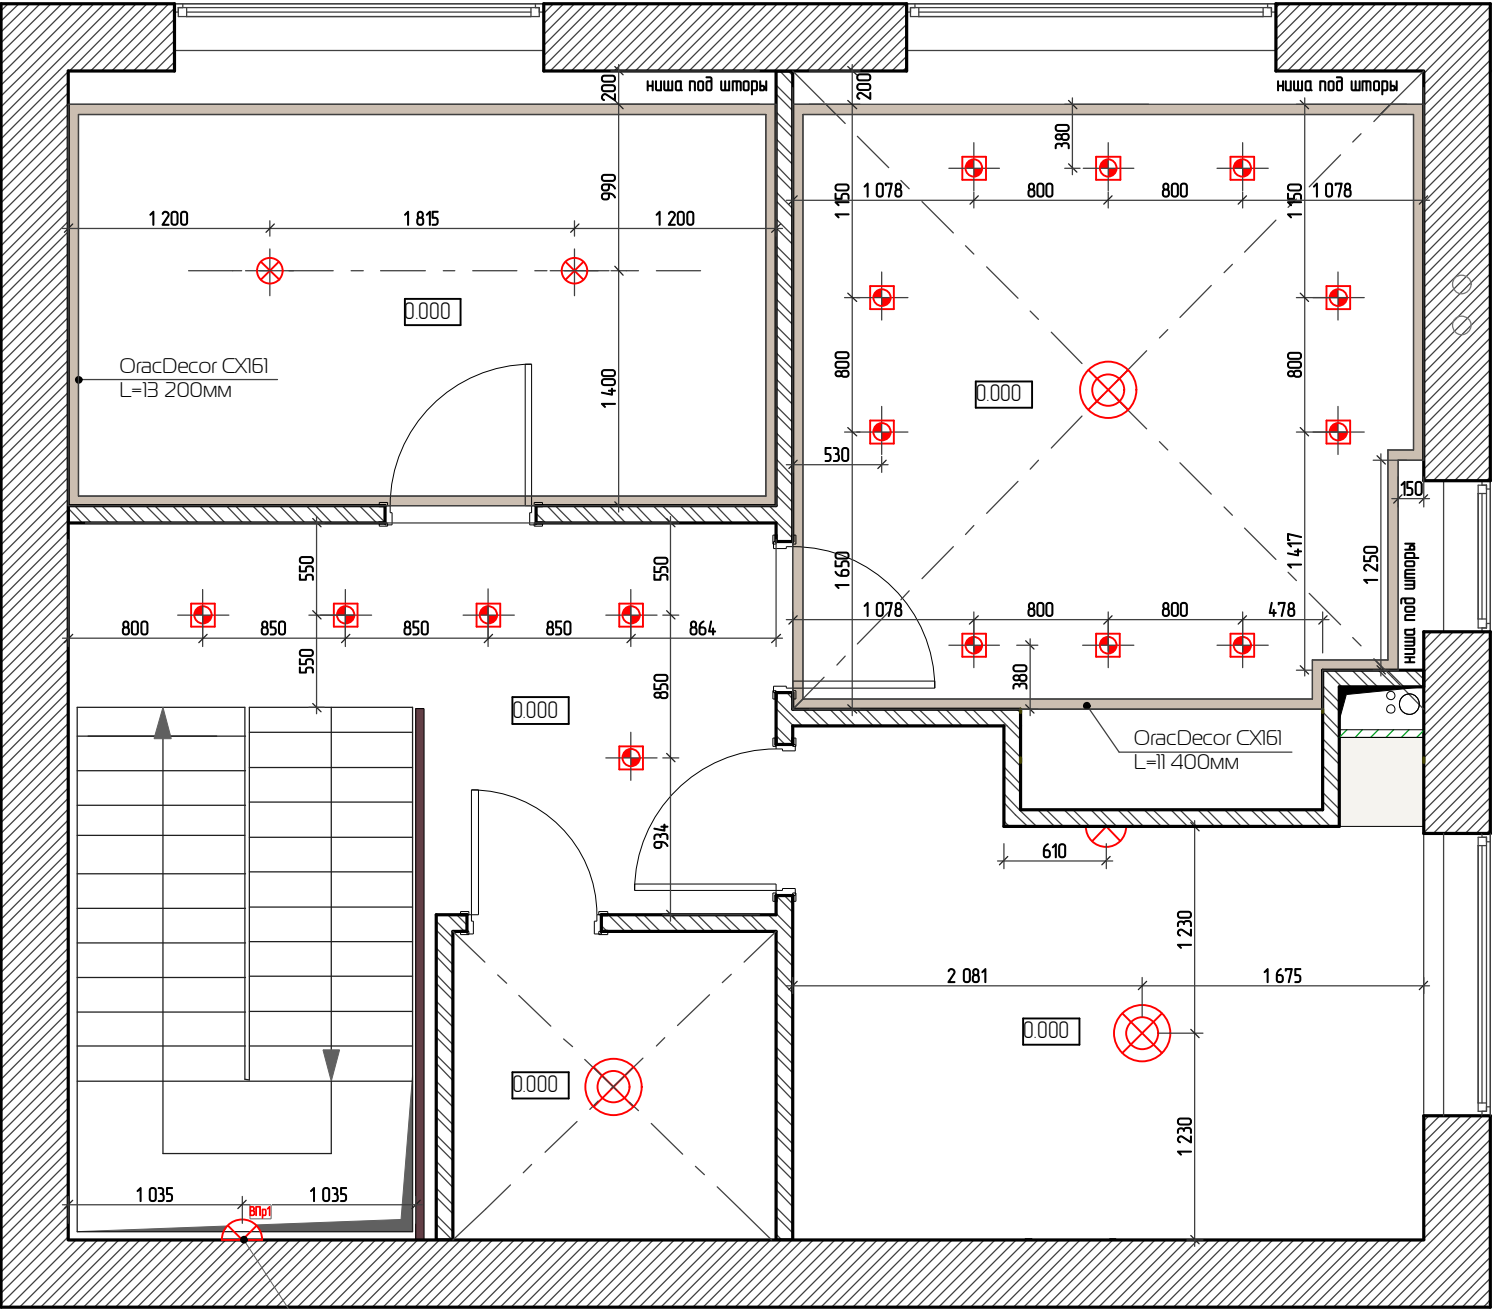

- Бра. Установить на отметке +2000мм от уровня межлестничной площадки 1 этажа

За отметку 0,000 принята отметка выровненного потолка

Примечание:


1. Высота установки выключателей по оси **900мм** от чистого пола текущего этажа, если не указано иное на развертке (см соответствующий лист с разверткой)
2. На электровыводах оставлять запас кабеля.
3. Расположение электро. и сантех. выводов уточнить по техкартам поставщиков оборудования.
4. Высотные отметки для настенных бра и электровыводов указаны на развертках стен.

Условные обозначения

- Светильник направленного действия (Спот)
- Люстра подвесная
- Точечный светильник встроенный
- Светильник потолочный накладной
- Бра
- Светильник подвесной
- Выключатель проходной одноклавишный
- Выключатель одноклавишный
- Выключатель двухклавишный
- Выключатель трехклавишный
- Линия электропроводки
- Лента диодная
- Электровывод

						Дизайн - проект таунхауса			
Изм.	Кол.уч	Лист	№ док	Подпись	Дата	Новая Москва, д. Пучково, поселок таунхаусов Рависсант			
						Масштаб 1:45	Стадия РП	Лист № 30	Листов
							План привязки осветительных приборов 2 этажа		

План привязки осветительных приборов 3 этажа

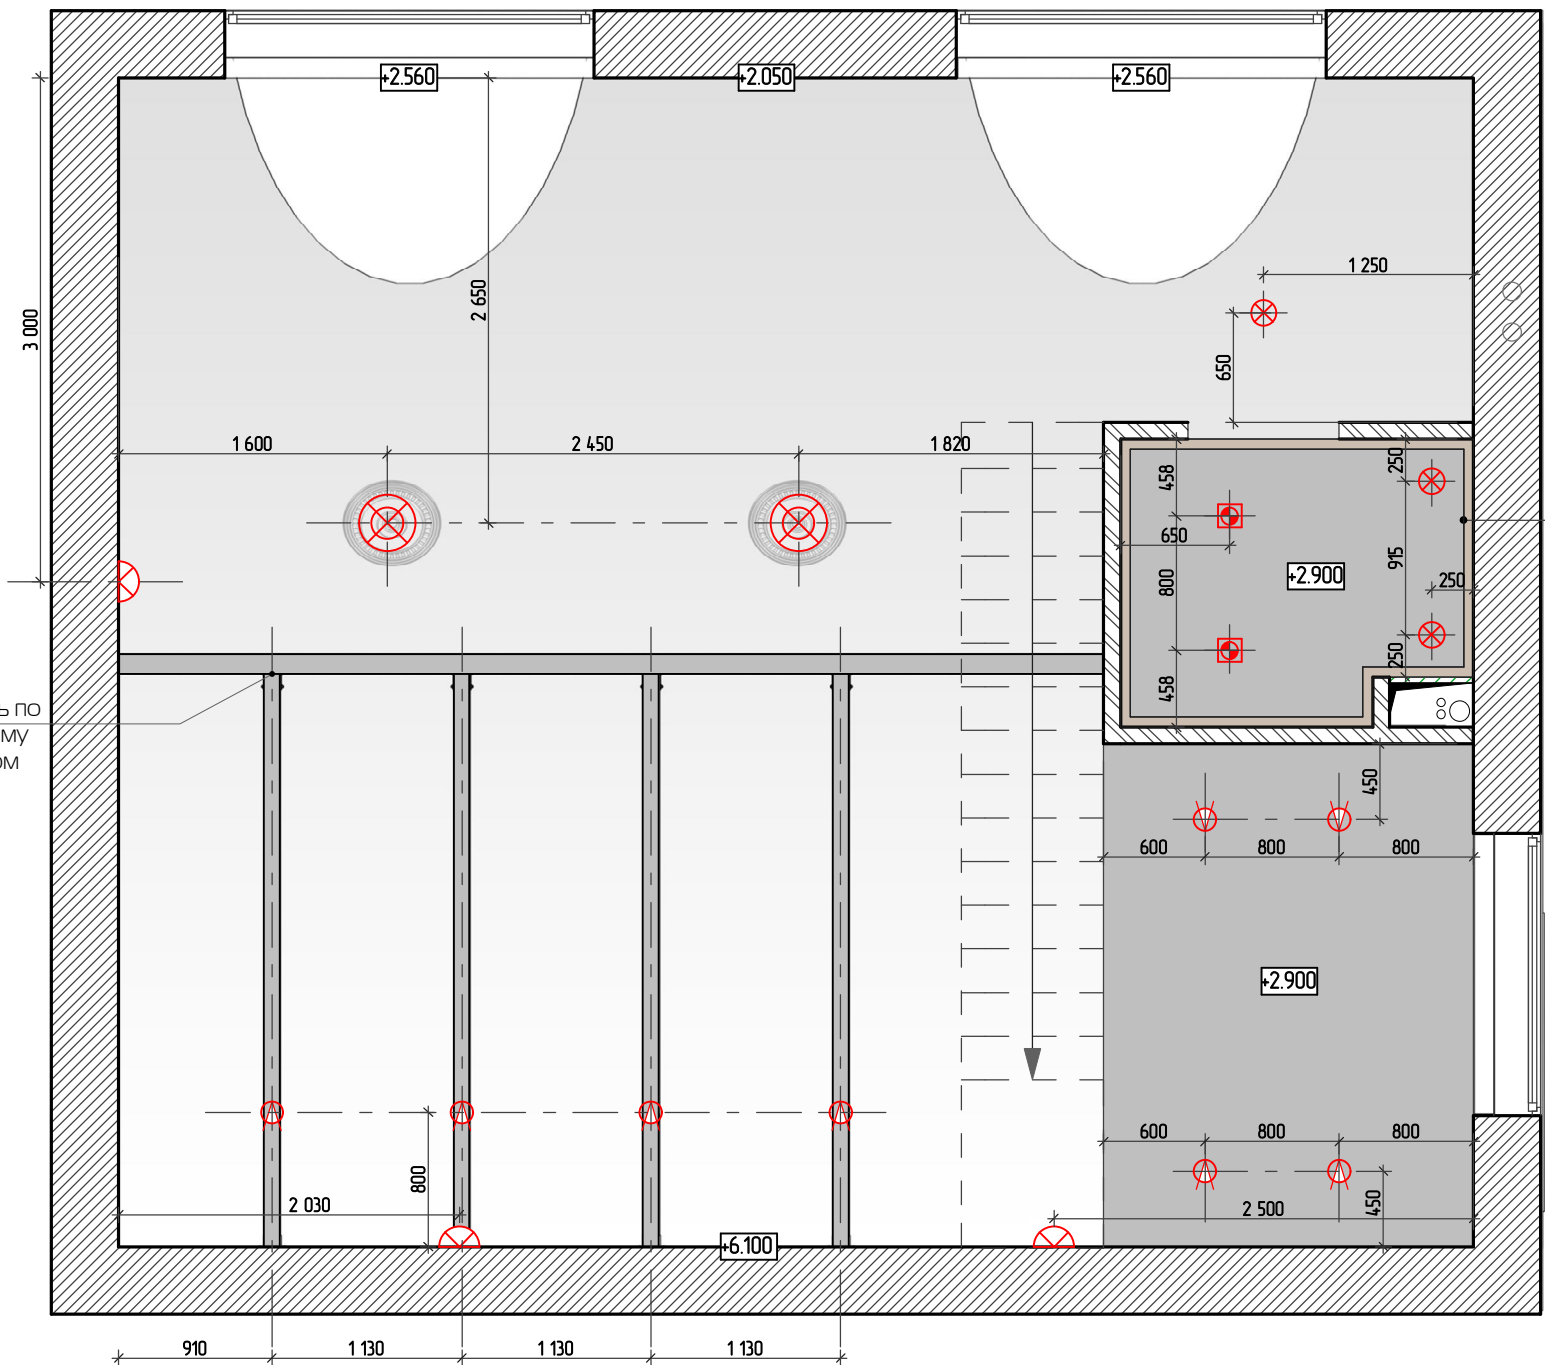

Условные обозначения


- Светильник направленного действия (Спот)
- Люстра подвесная
- Точечный светильник встроенный
- Светильник потолочный накладной
- Бра
- Светильник подвесной
- Выключатель проходной одноклавишный
- Выключатель одноклавишный
- Выключатель двухклавишный
- Выключатель трехклавишный
- Линия электропроводки
- Лента диодная
- Электровывод

За отметку 0,000 принята отметка чистого пола 3 этажа

- Примечание:
1. Высота установки выключателей по оси 900мм от чистого пола текущего этажа, если не указано иное на развертке (см соответствующий лист с разверткой)
 2. На электровыводах оставлять запас кабеля.
 3. Расположение электро. и сантех. выводов уточнить по техкартам поставщиков оборудования.
 4. Высотные отметки для настенных бра и электровыводов указаны на развертках стен.

						Дизайн - проект таунхауса			
Изм.	Кол.уч.	Лист	№ док	Подпись	Дата	Новая Москва, д. Пучково, поселок таунхаусов Рависсант			
						Масштаб 1:45	Стадия РП	Лист № 31	Листов
						План привязки осветительных приборов 3 этажа			

Схема взаимодействия выключателей и осветительных приборов 1этажа

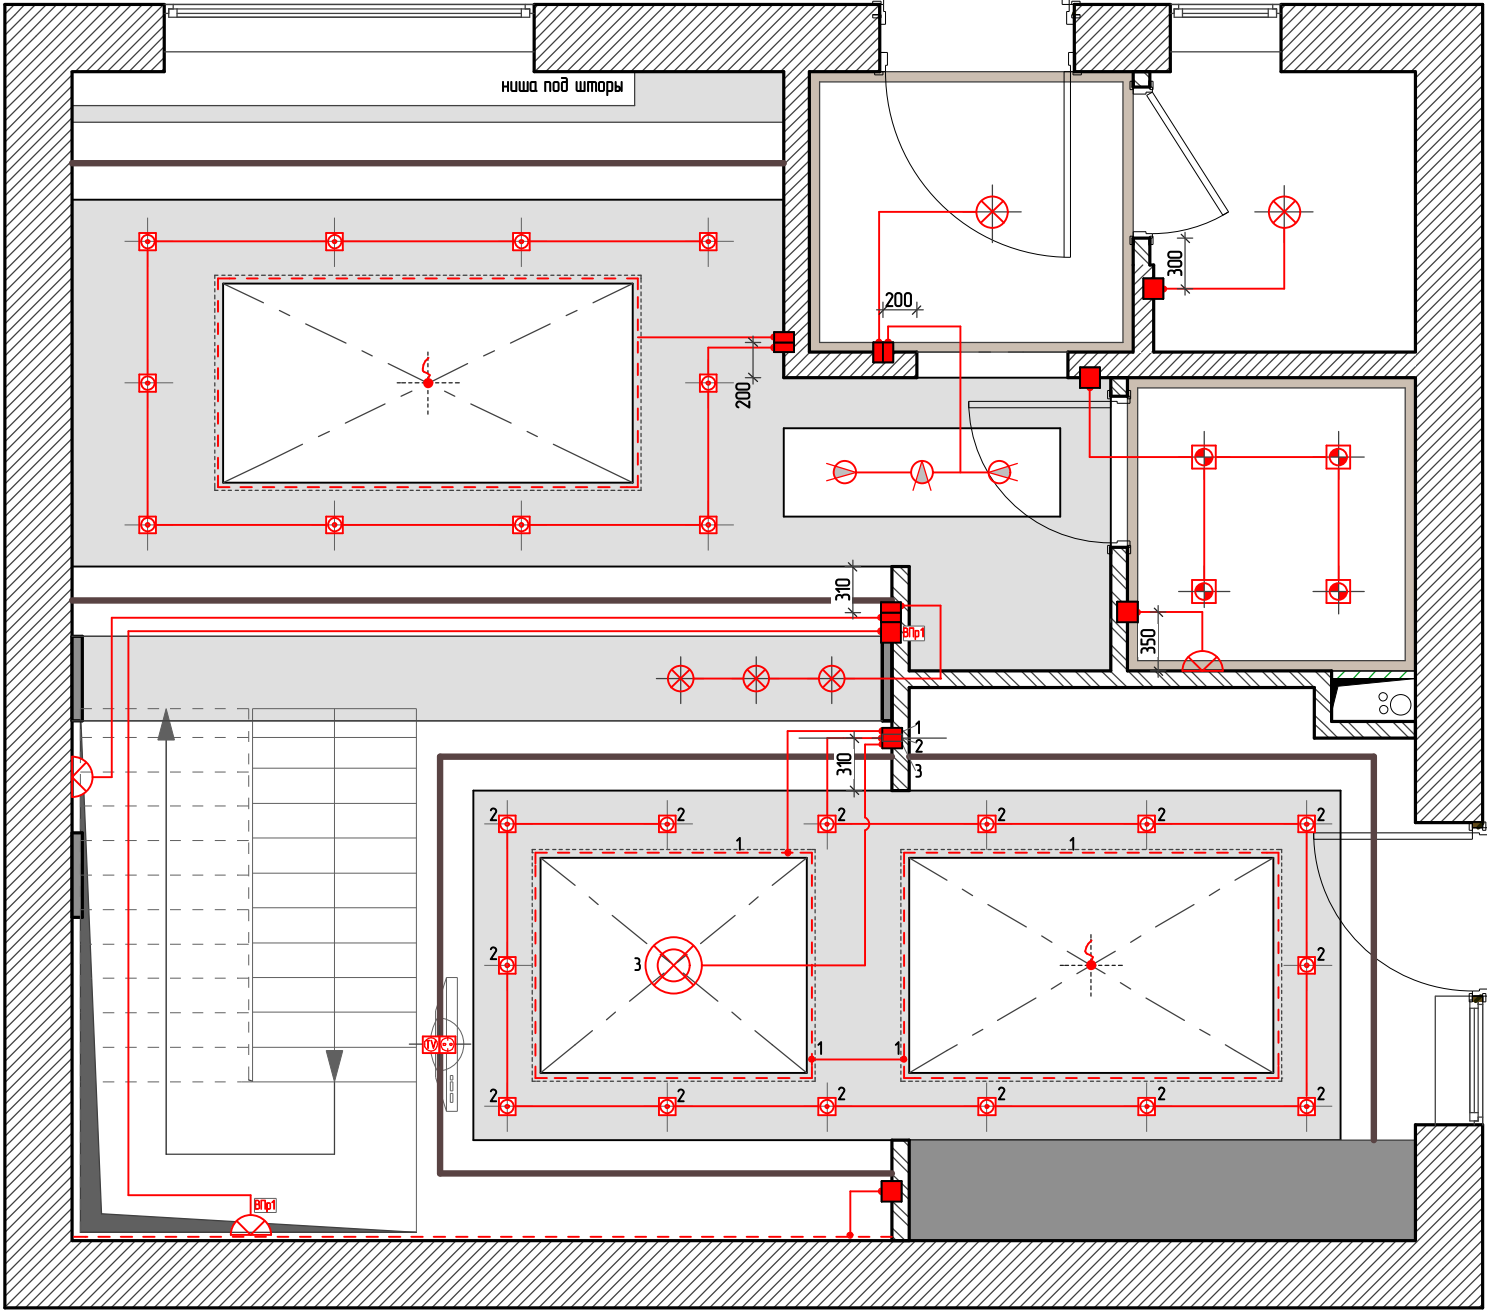

Условные обозначения


- Светильник направленного действия (Спот)
- Люстра подвесная
- Точечный светильник встроенный
- Светильник потолочный накладной
- Бра
- Светильник подвесной
- Выключатель проходной одноклавишный
- Выключатель одноклавишный
- Выключатель двухклавишный
- Выключатель трехклавишный
- Линия электропроводки
- Лента диодная
- Электровывод

За отметку 0,000 принята отметка выровненного потолка

Примечание:
1. Высота установки выключателей по оси 900мм от чистого пола текущего этажа, если не указано иное на развертке (см соответствующий лист с разверткой)
2. На электровыводах оставлять запас кабеля.
3. Расположение электро. и сантех. выводов уточнить по техкартам поставщиков оборудования.
4. Высотные отметки для настенных бра и электровыводов указаны на развертках стен.

						Дизайн - проект таунхауса			
Изм.	Кол.уч	Лист	№ док	Подпись	Дата	Новая Москва, д. Пучково, поселок таунхаусов Рависсант			
						Масштаб 1:45	Стадия РП	Лист № 32	Листов
						Схема взаимодействия выключателей и осветительных приборов 1эт			

Схема взаимодействия выключателей
и осветительных приборов 2 этажа

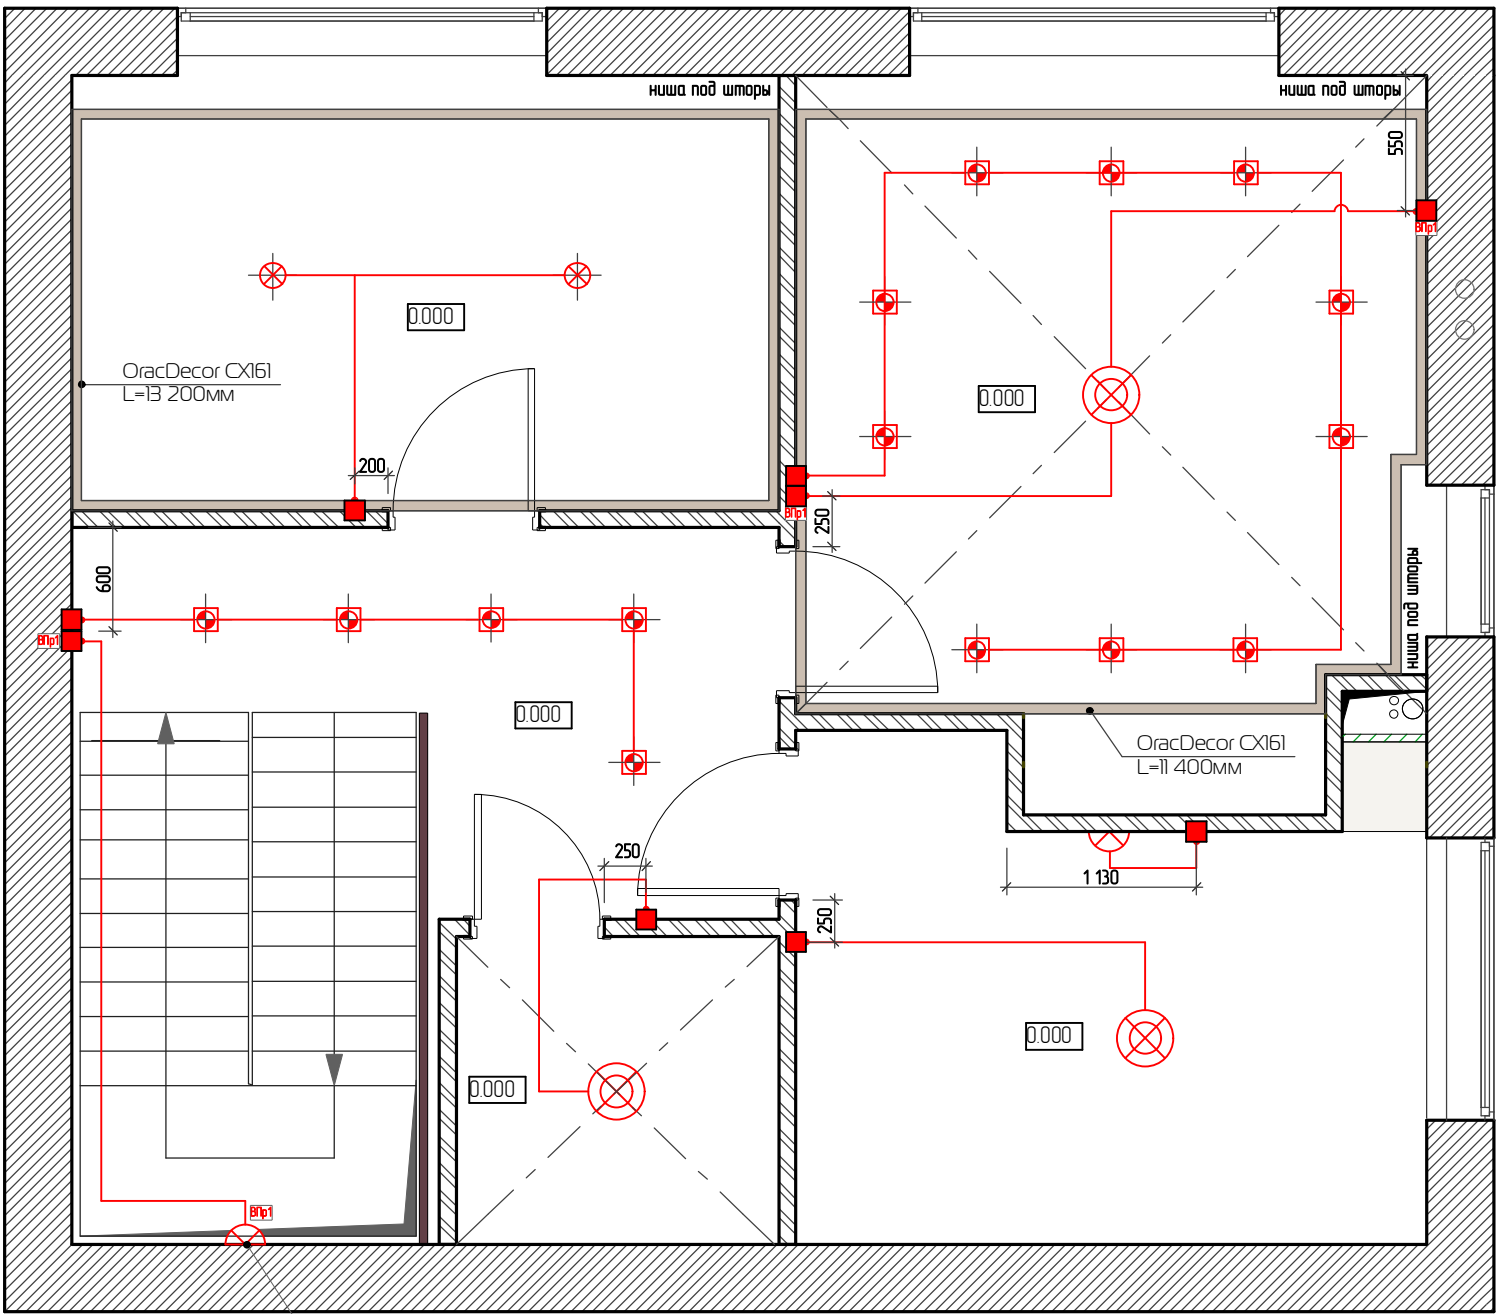

- Бра. Установить на отметке +2000мм от
уровня межлестничной площадки 1 этажа

За отметку 0,000 принята отметка выровненного потолка

Примечание:


1. Высота установки выключателей по оси **900мм** от чистого пола текущего этажа, если не указано иное на развертке (см соответствующий лист с разверткой)
2. На электровыводах оставлять запас кабеля.
3. Расположение электро. и сантех. выводов уточнить по техкартам поставщиков оборудования.
4. Высотные отметки для настенных бра и электровыводов указаны на развертках стен.

Условные обозначения

- Светильник направленного действия (Спот)
- Люстра подвесная
- Точечный светильник встроенный
- Светильник потолочный накладной
- Бра
- Светильник подвесной
- Выключатель проходной одноклавишный
- Выключатель одноклавишный
- Выключатель двухклавишный
- Выключатель трехклавишный
- Линия электропроводки
- Лента диодная
- Электровывод

						Дизайн - проект таунхауса			
Изм.	Кол.уч	Лист	№ док	Подпись	Дата	Новая Москва, д. Пучково, поселок таунхаусов Рависант			
						Масштаб 1:45	Стадия РП	Лист № 33	Листов
						Схема взаимодействия выключателей и осветительных приборов 2 эт			

Схема взаимодействия выключателей
и осветительных приборов 3этажа

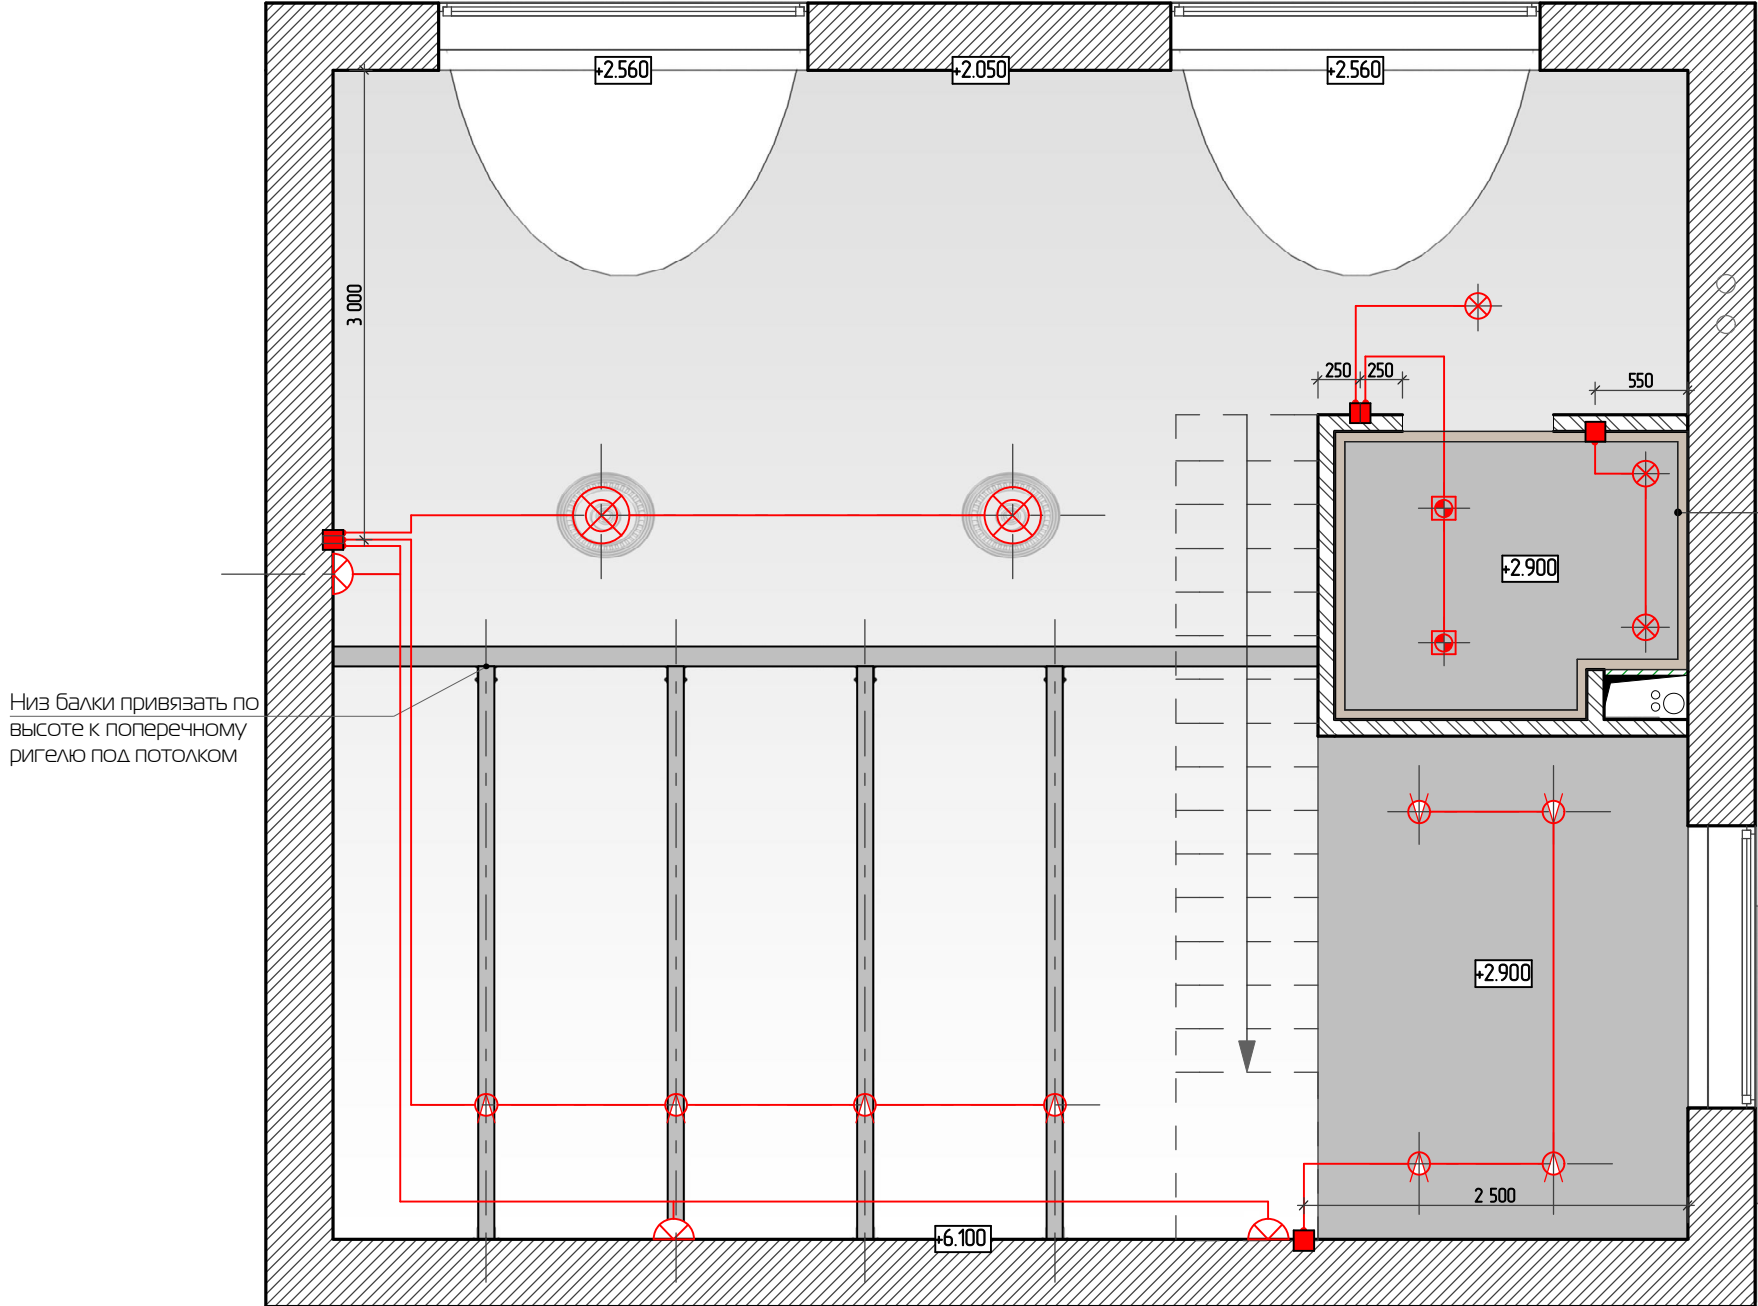



Условные обозначения

- Светильник направленного действия (Спот)
- Люстра подвесная
- Точечный светильник встроенный
- Светильник потолочный накладной
- Бра
- Светильник подвесной
- Выключатель проходной одноклавишный
- Выключатель одноклавишный
- Выключатель двухклавишный
- Выключатель трехклавишный
- Линия электропроводки
- Лента диодная
- Электровывод

За отметку 0,000 принята отметка чистого пола 3 этажа

Примечание:
1. Высота установки выключателей по оси 900мм от чистого пола
текущего этажа, если не указано иное на развертке (см соответствующий лист с разверткой)
2. На электровыводах оставлять запас кабеля.
3. Расположение электро. и сантех. выводов уточнить по
техкартам поставщиков оборудования.
4. Высотные отметки для настенных бра и электровыводов указаны на развертках стен.



						Дизайн - проект таунхауса			
Изм.	Кол.уч	Лист	№ док	Подпись	Дата	Новая Москва, д. Пучково, поселок таунхаусов Рависсант			
						Масштаб 1:45	Стадия РП	Лист № 34	Листов
						Схема взаимодействия выключателей и осветительных приборов 3эт			

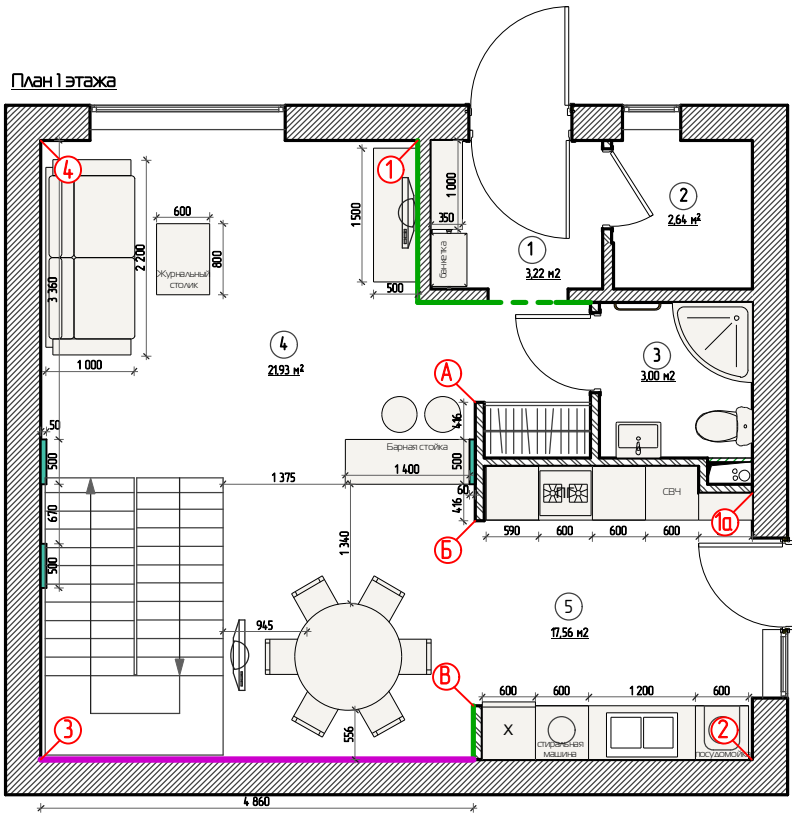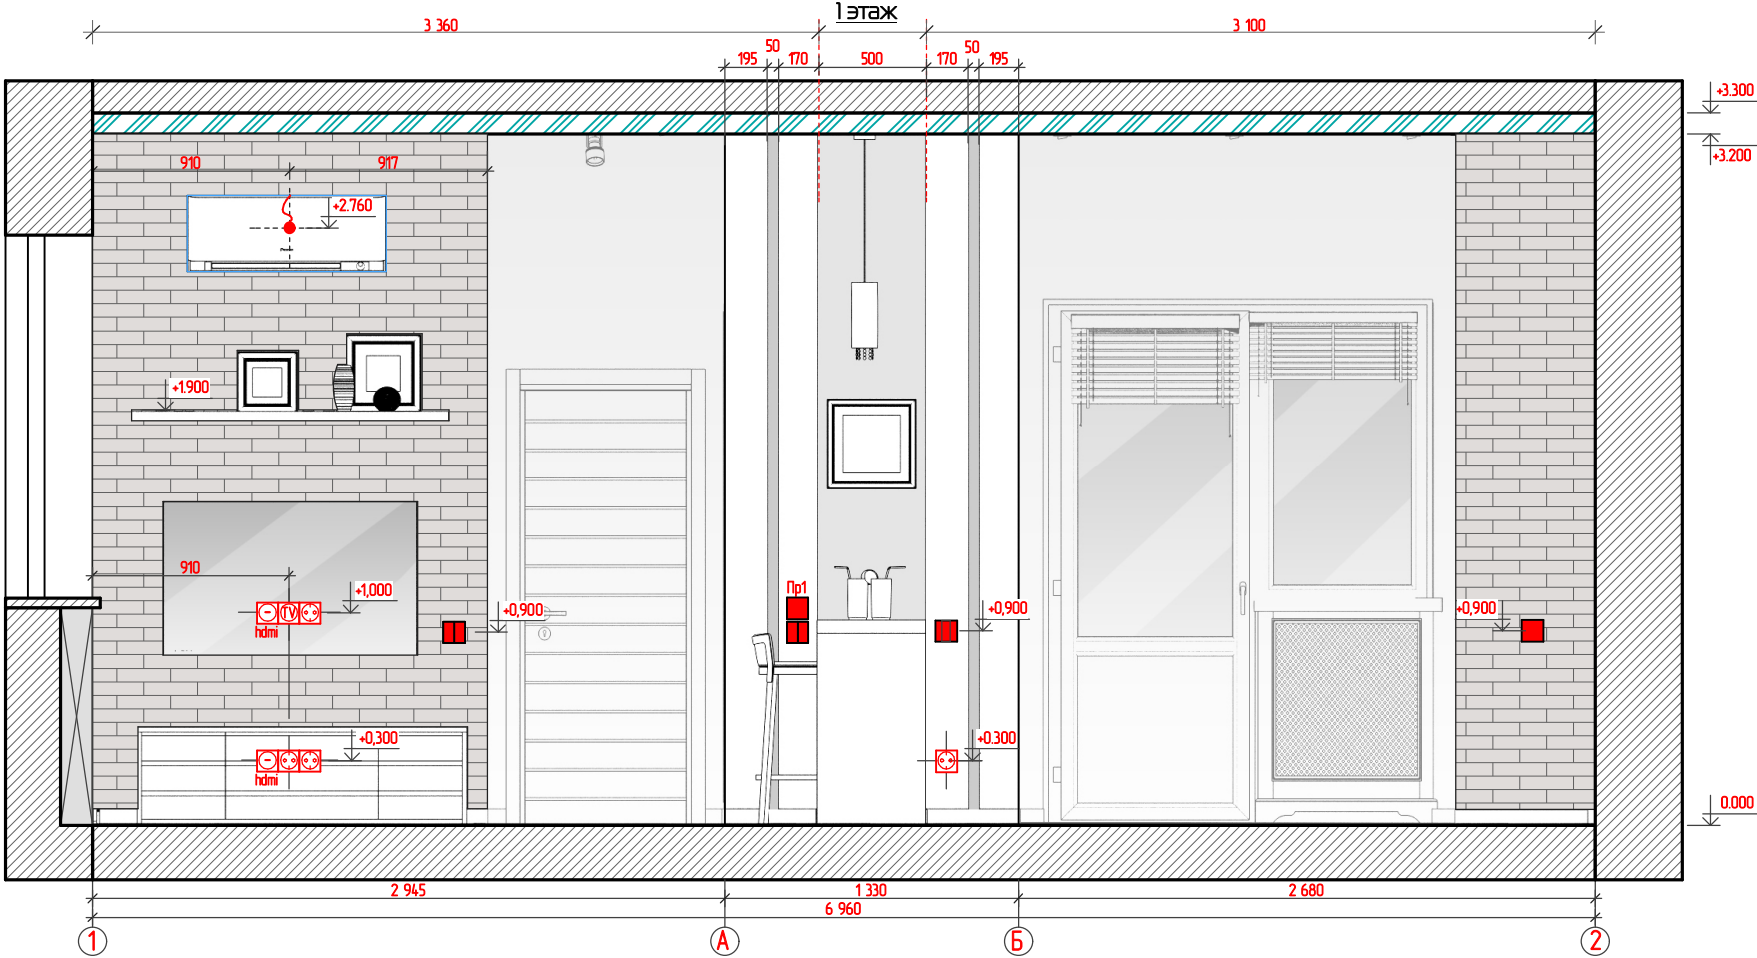

Условные обозначения



- Отделка стен "под кирпич"
- Панорамная печать Фреска
- Конструкции из ГКЛ см. развертки

						Дизайн - проект таунхауса			
Изм.	Кол.уч	Лист	№ док	Подпись	Дата	Новая Москва, д. Пучково, поселок таунхаусов Рависант			
						Масштаб 1:45	Стадия РП	Лист № 35	Листов
						Развертка 1 этажа 1-2			

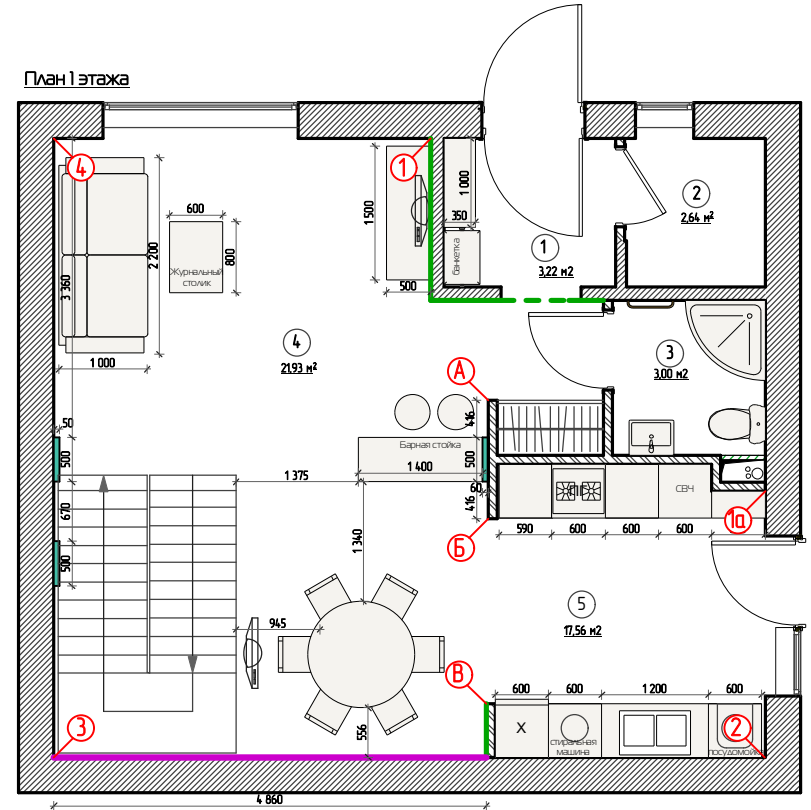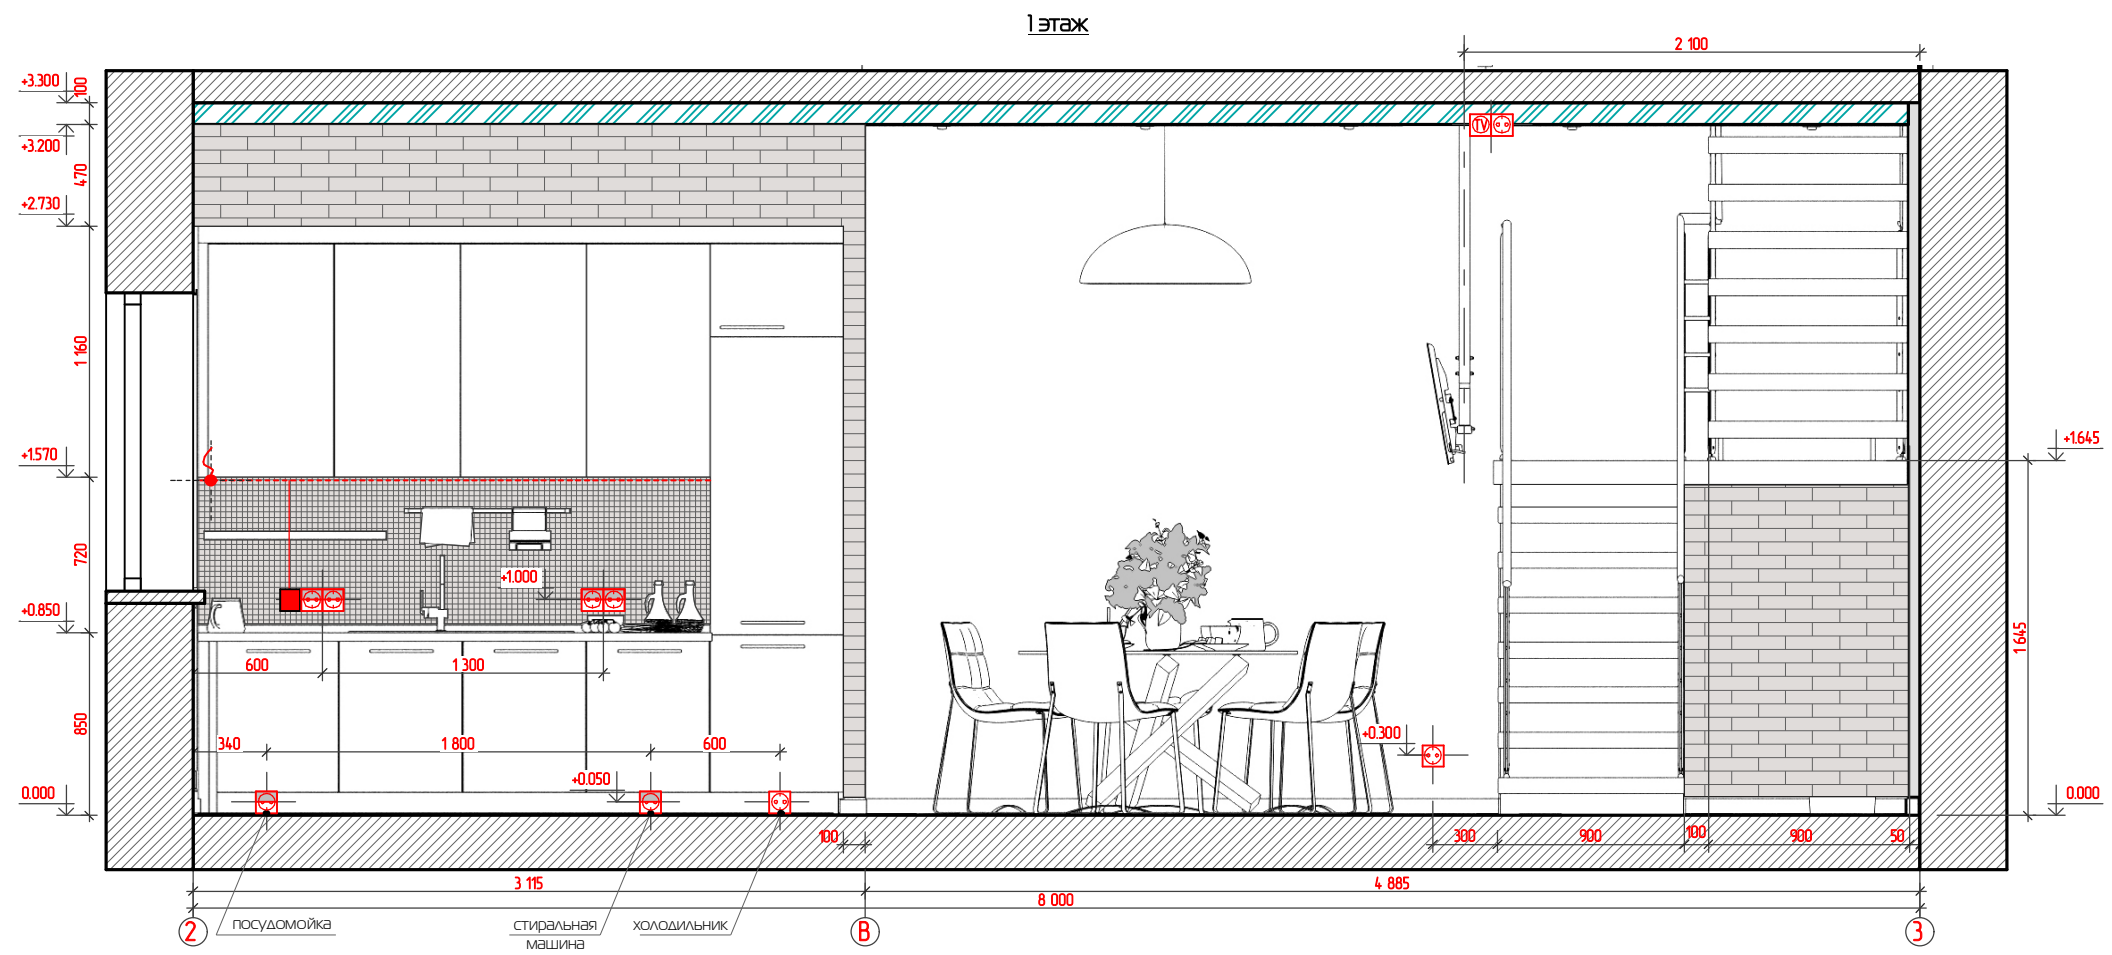



- Условные обозначения
- Отделка стен "под кирпич"
 - Панорамная печать Фреска
 - Конструкции из ГКЛ см. развертки

						Дизайн - проект таунхауса			
Изм.	Кол.уч.	Лист	№ док	Подпись	Дата	Новая Москва, д. Пучково, поселок таунхаусов Рависант			
						Масштаб 1:45		Стадия РП	Лист № 36
						Развертка 1 этажа 2-3			


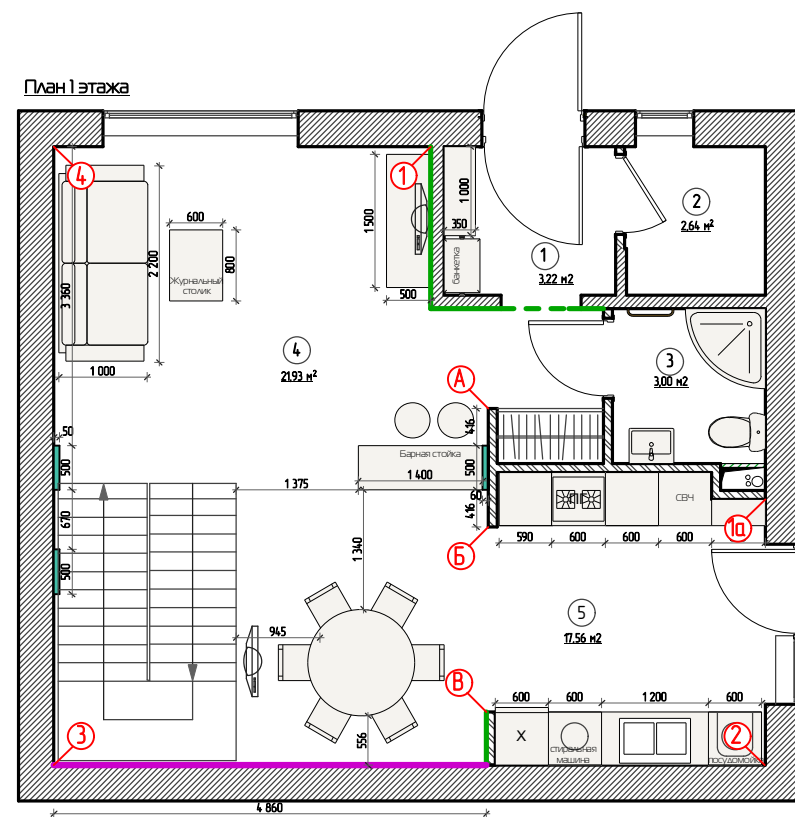
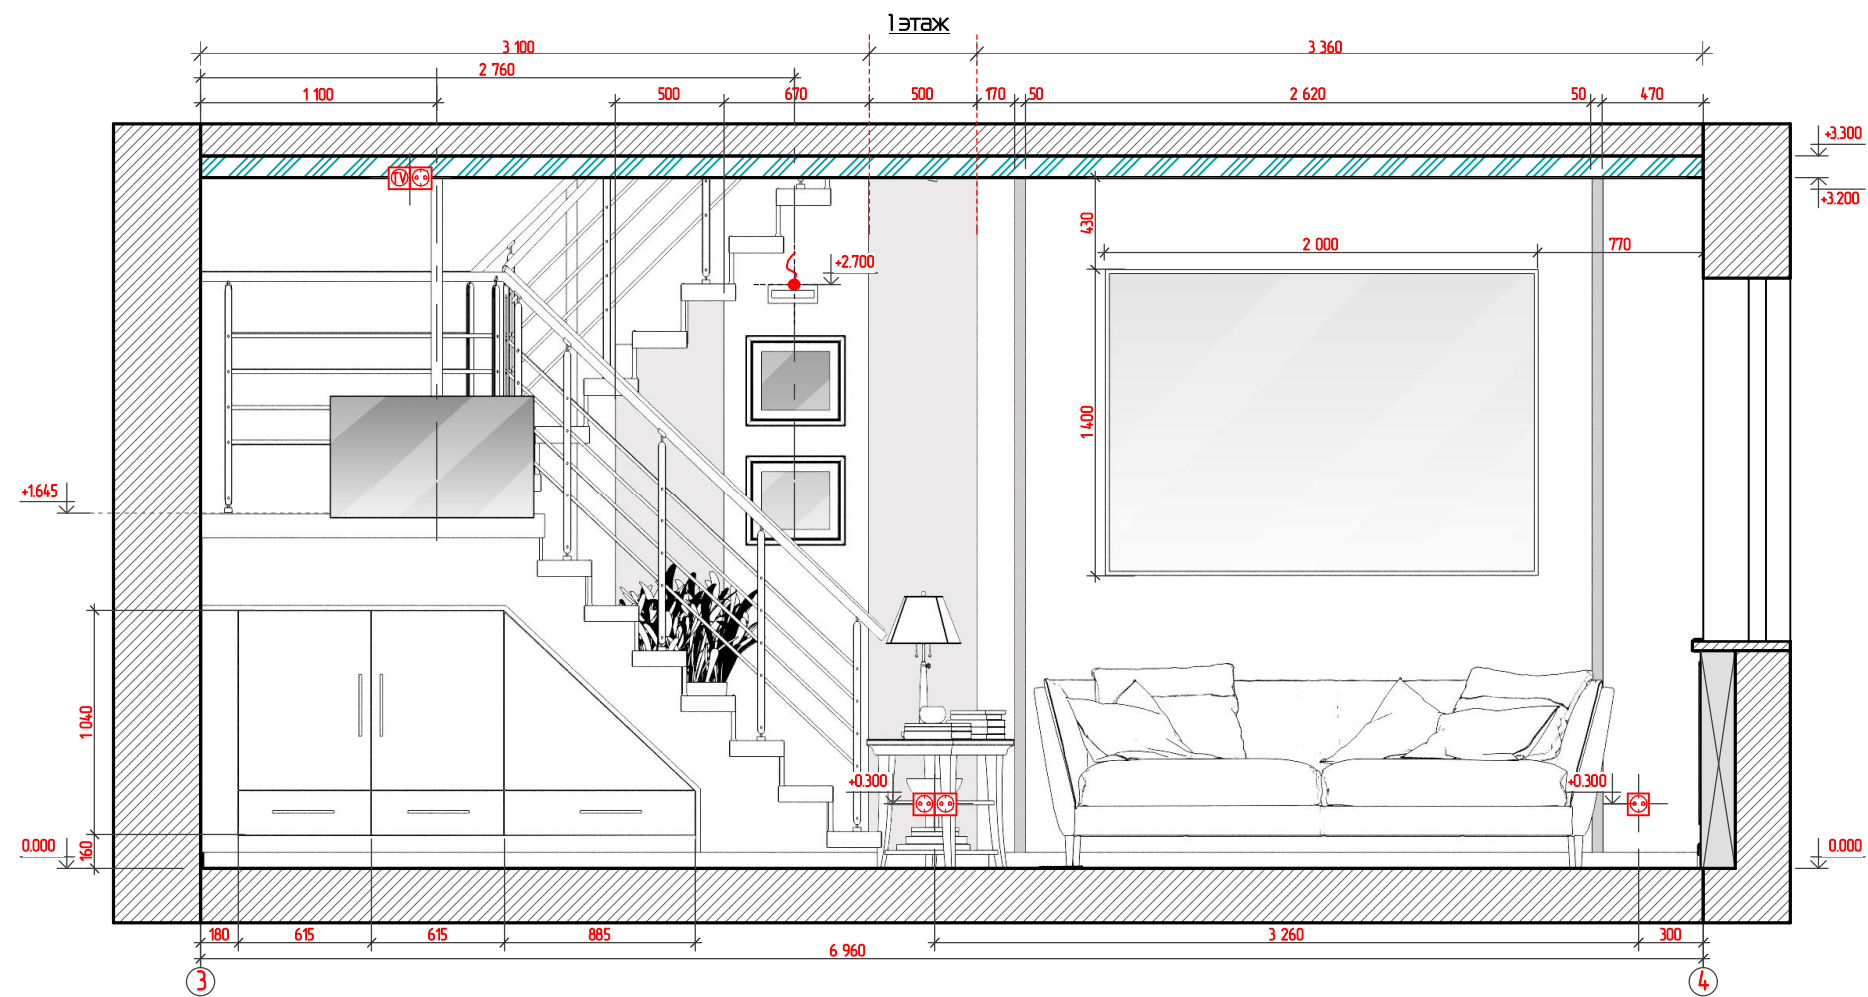


- Условные обозначения
- Отделка стен "под кирпич"
 - Панорамная печать Фреска
 - Конструкции из ГКЛ см. развертки




						Дизайн - проект таунхауса			
Изм.	Кол.уч	Лист	№ док	Подпись	Дата	Новая Москва, д. Пучково, поселок таунхаусов Рависант			
						Масштаб 1:45	Стадия РП	Лист № 37	Листов
						Развертка 1 этажа 3-4			

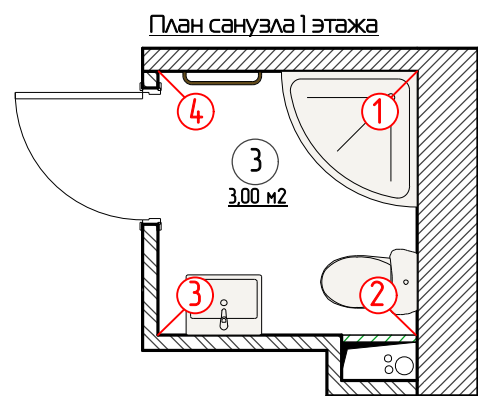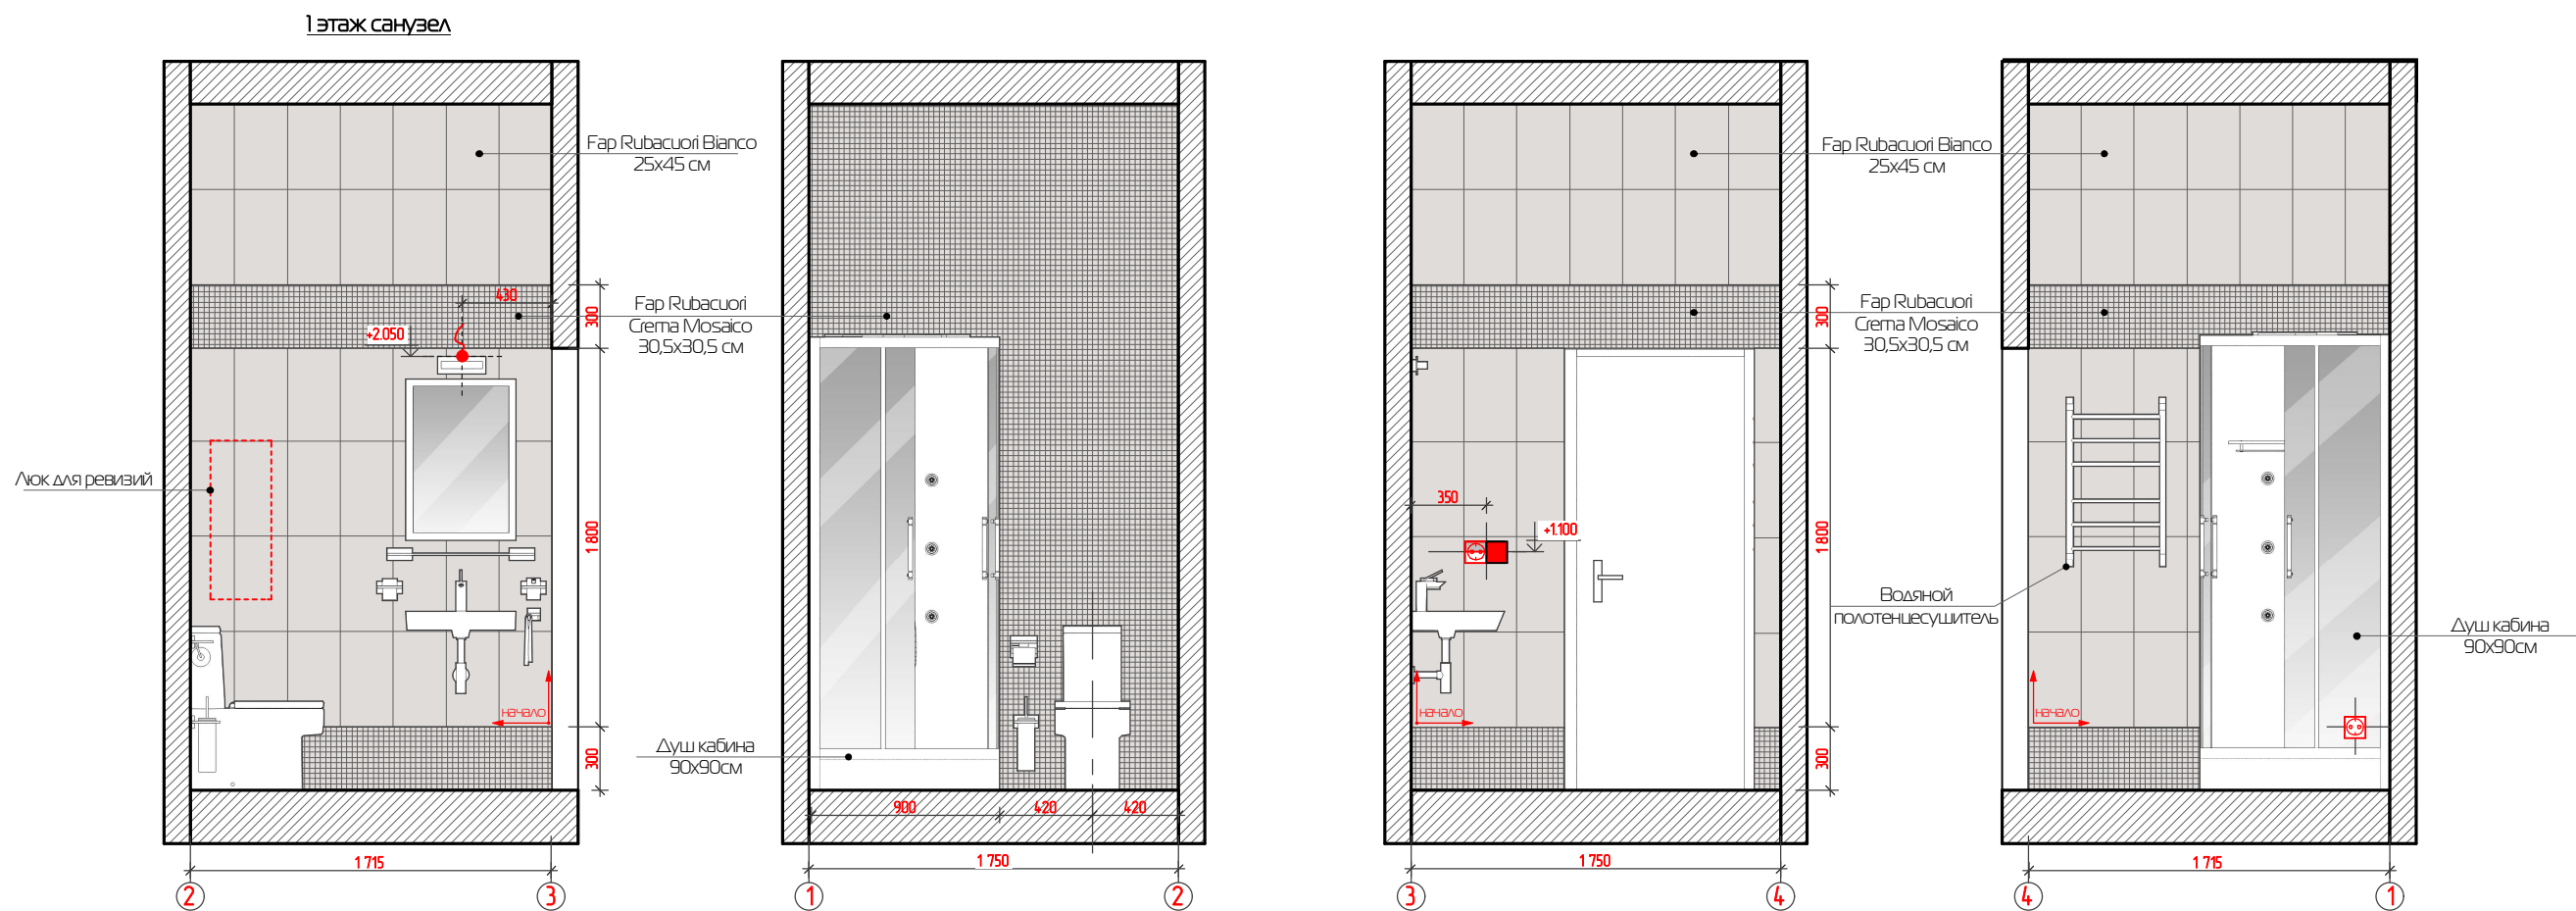

						Дизайн - проект таунхауса			
Изм.	Кол.уч.	Лист	№ док	Подпись	Дата	Новая Москва, д. Пучково, поселок таунхаусов Рависант			
						Масштаб 1:45	Стадия РП	Лист № 39	Листов
						Развертки санузла 1 этажа			

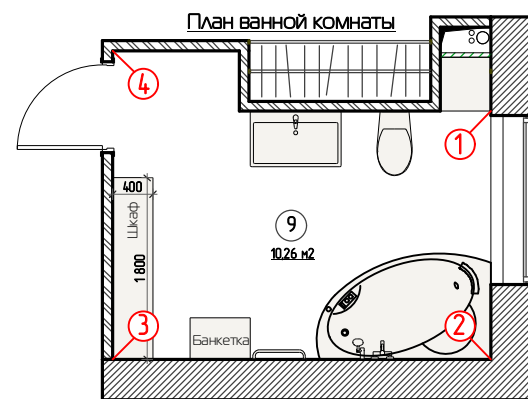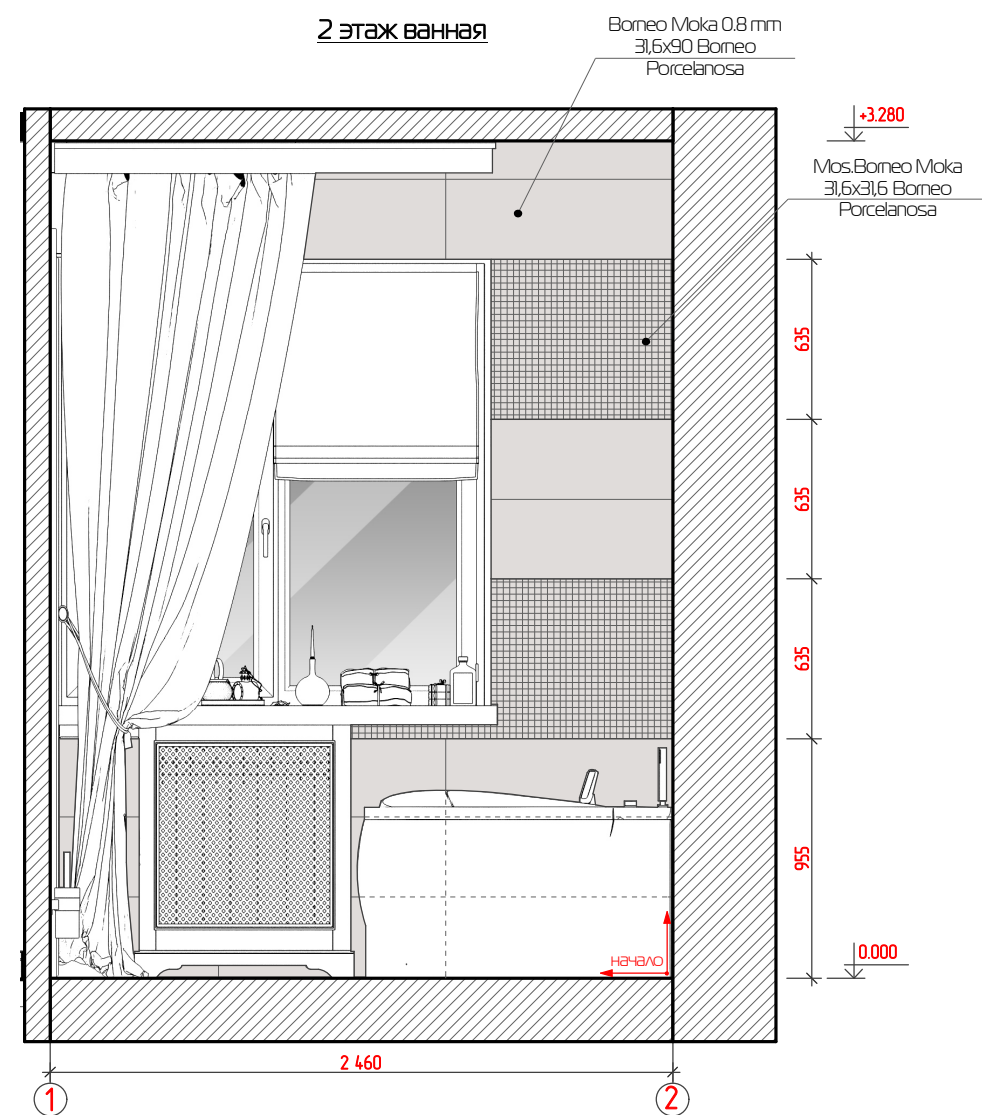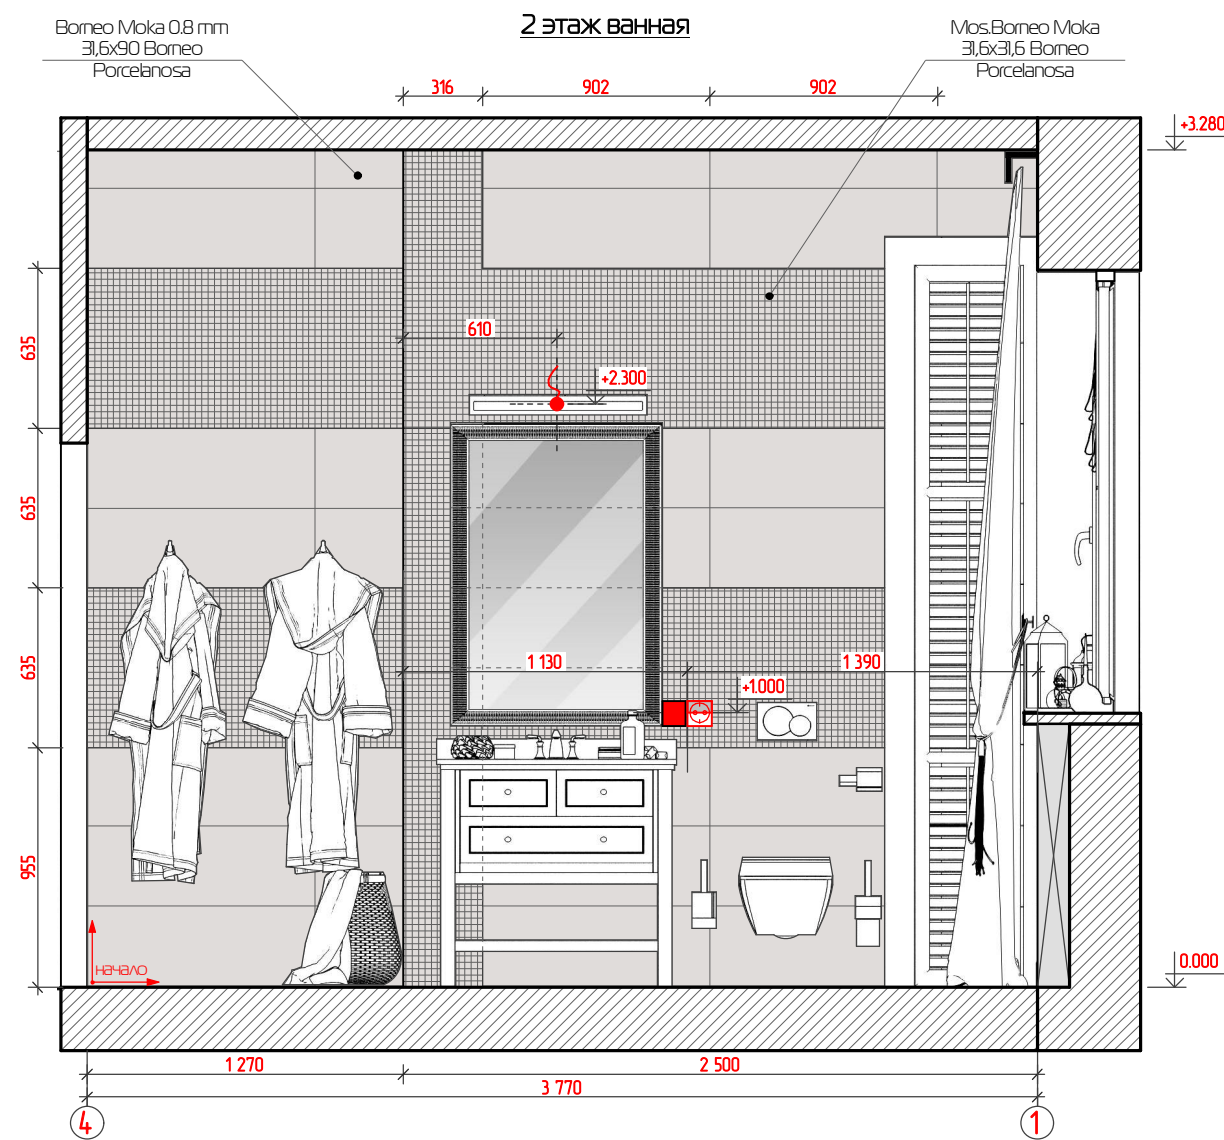


						Дизайн - проект таунхауса			
Изм.	Кол.уч	Лист	№ док	Подпись	Дата	Новая Москва, д. Пучково, поселок таунхаусов Рависант			
						Масштаб 1:45	Стадия РП	Лист № 40	Листов
						Развертка ванной комнаты 4-1; 1-2			

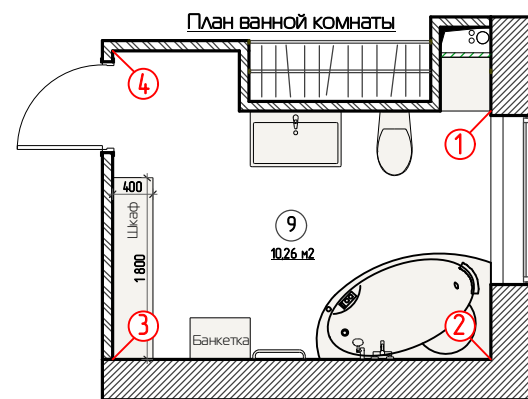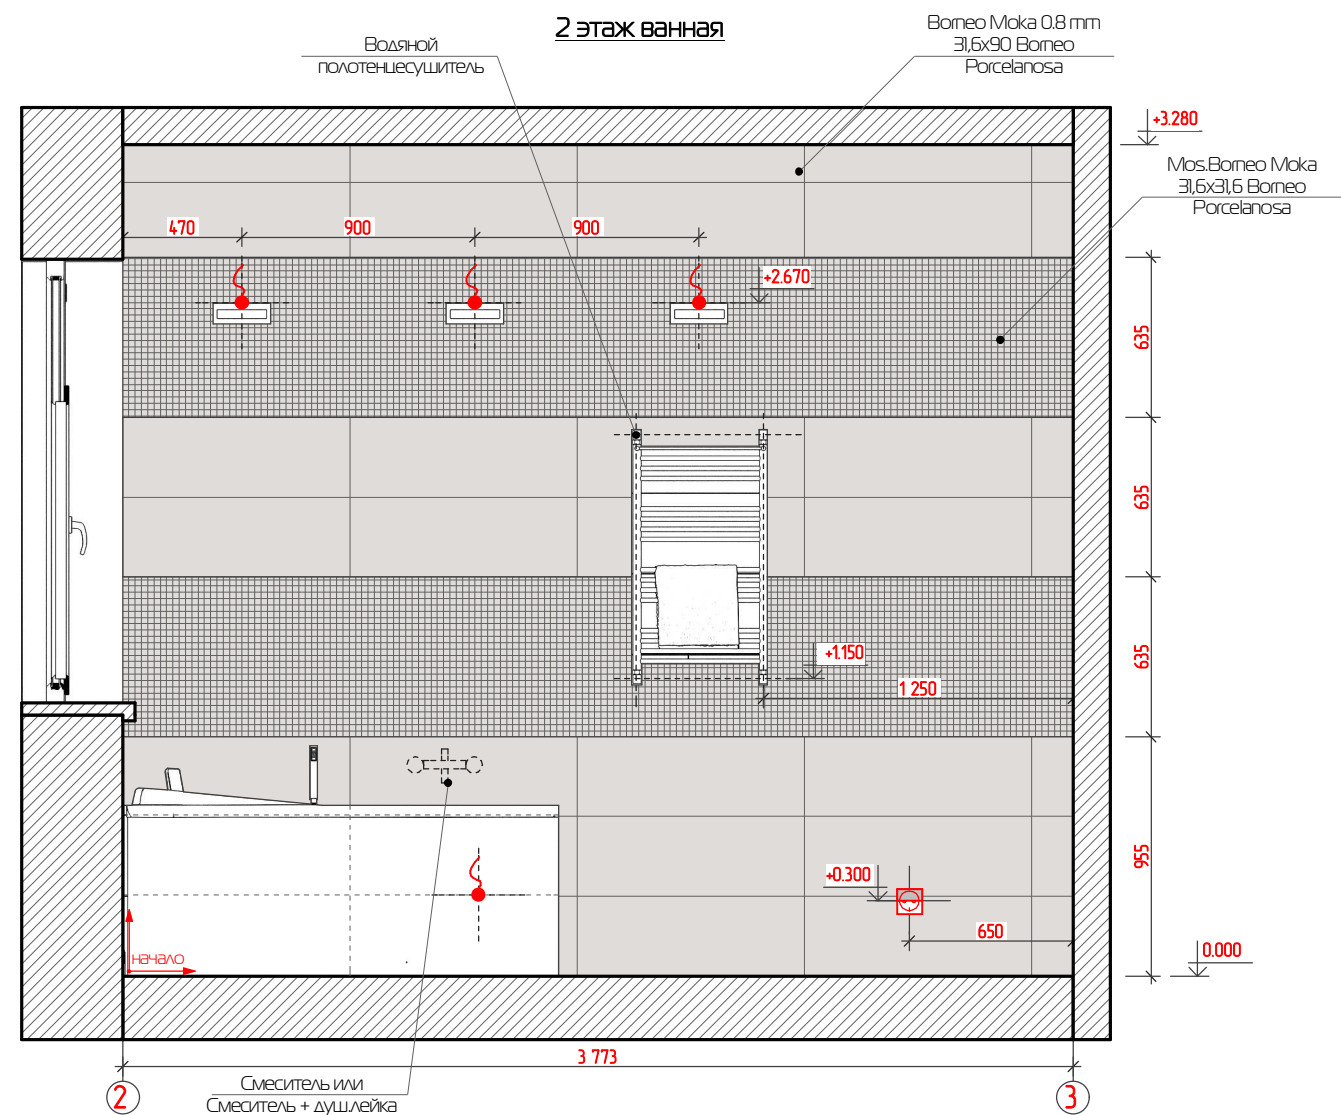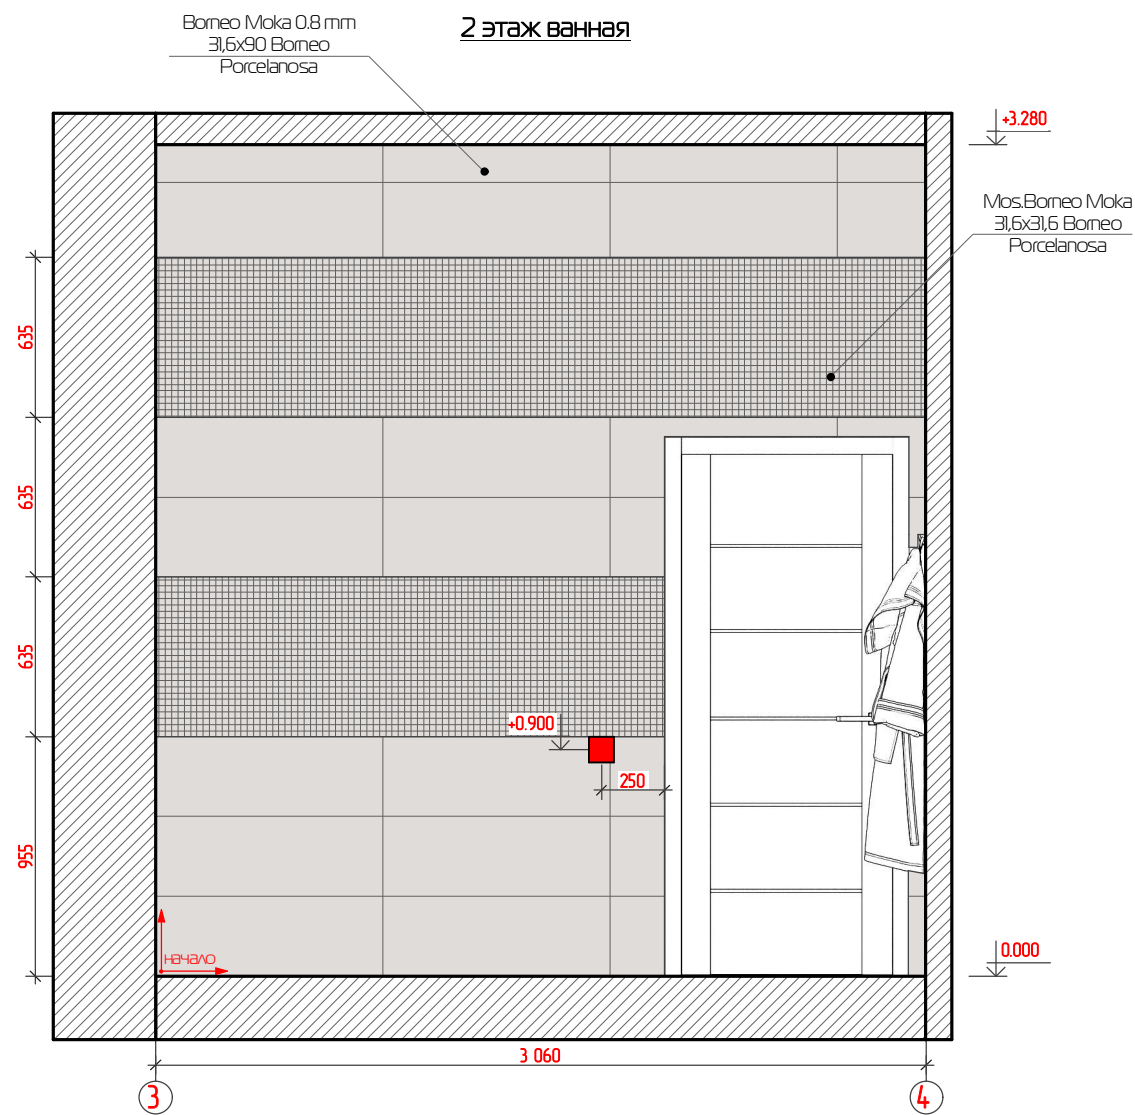


						Дизайн - проект таунхауса			
Изм.	Кол.уч	Лист	№ док	Подпись	Дата	Новая Москва, д. Пучково, поселок таунхаусов Рависсант			
						Масштаб 1:45	Стадия РП	Лист № 41	Листов
						Развертка ванной комнаты 3-4; 2-3			


2 этаж спальня

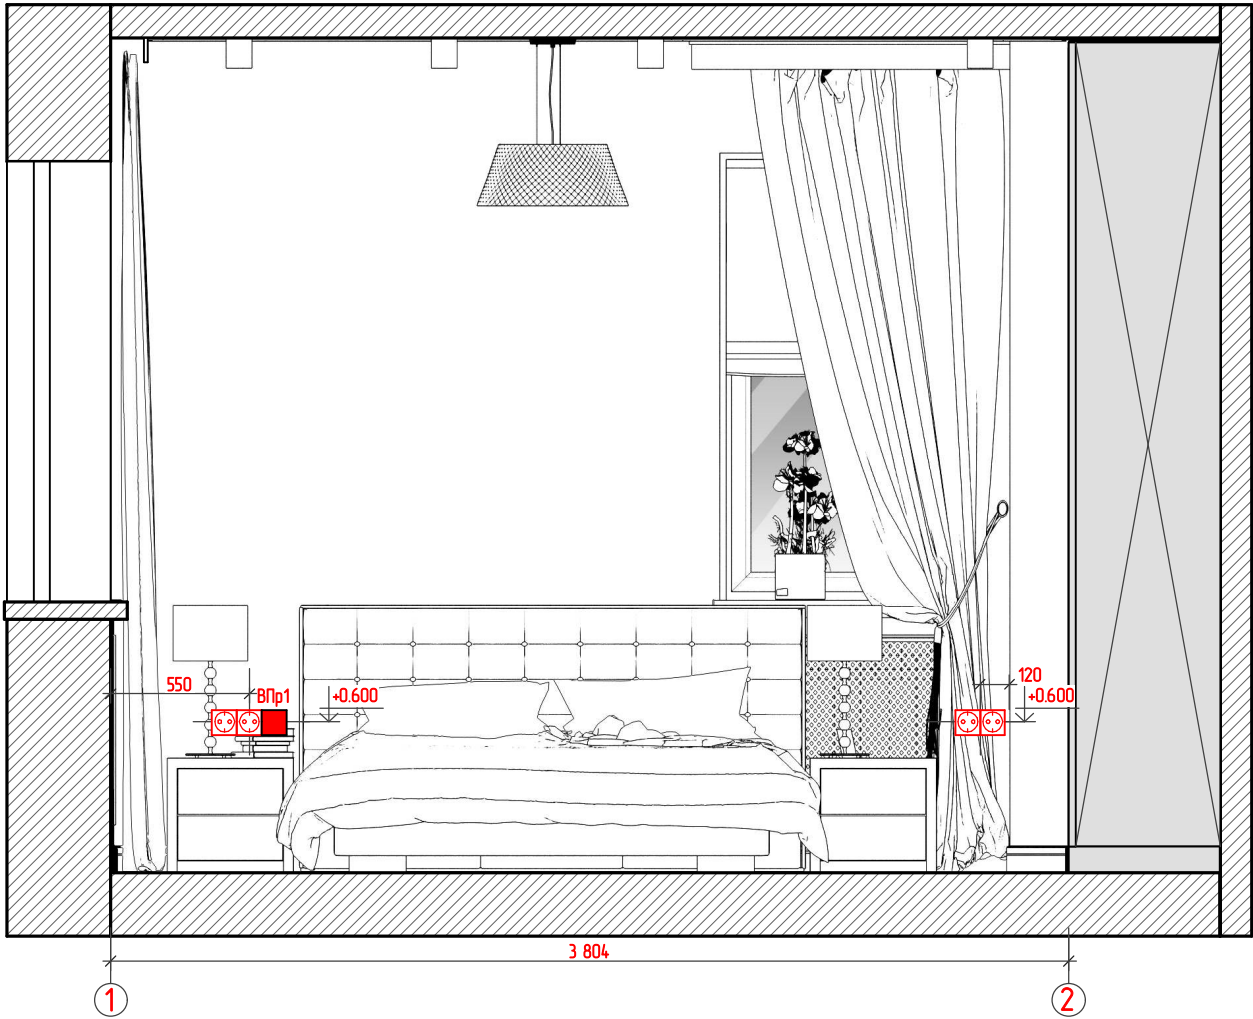



2 этаж спальня

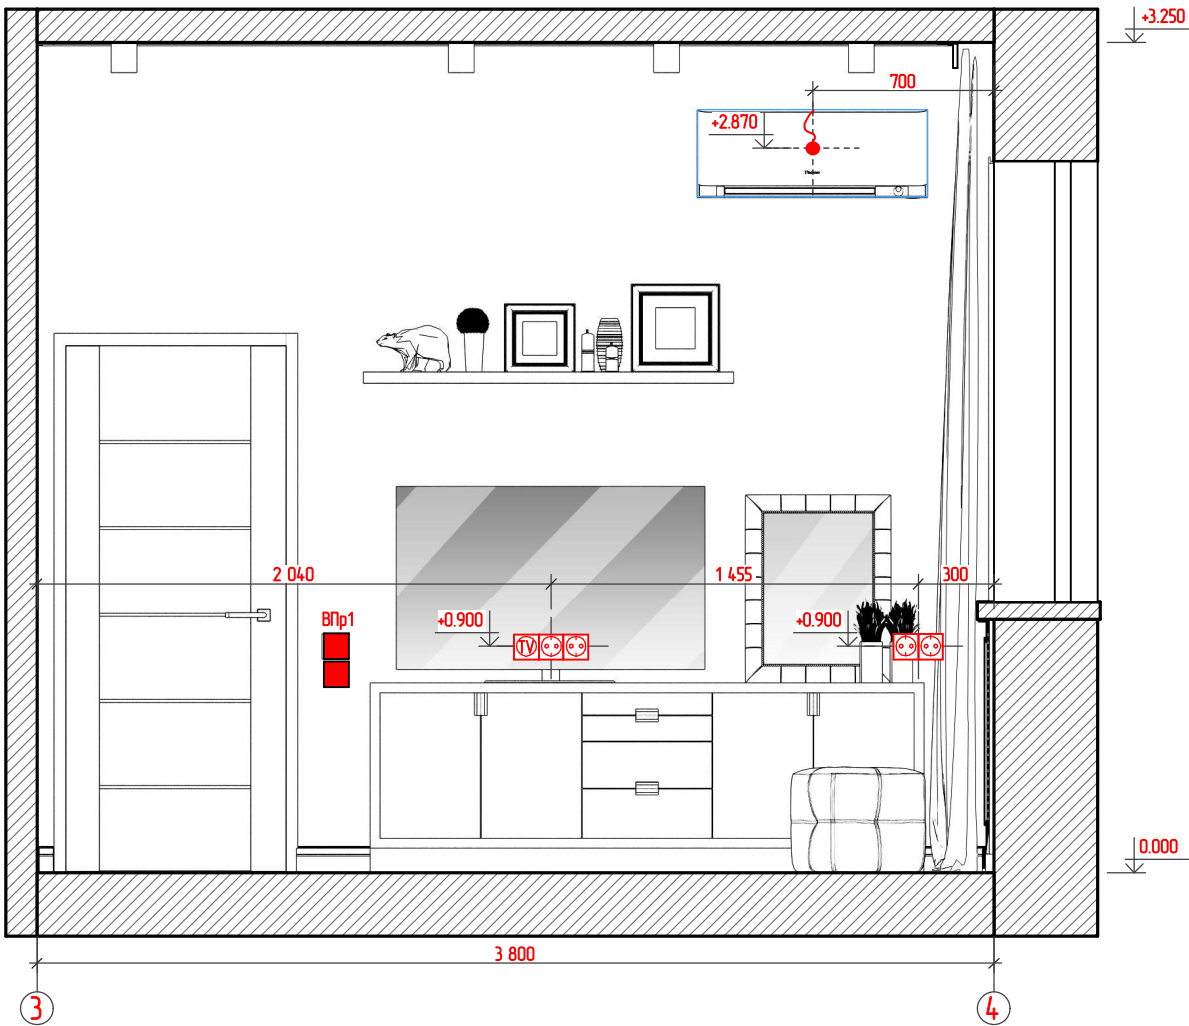



План спальни

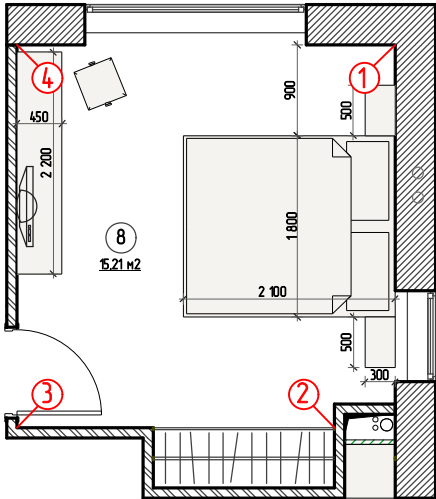

						Дизайн - проект таунхауса			
Изм.	Кол.уч	Лист	№ док	Подпись	Дата	Новая Москва, д. Пучково, поселок таунхаусов Рависант			
						Масштаб 1:45		Стадия РП	Лист № 42
						Развертки спальни 1-2; 3-4			

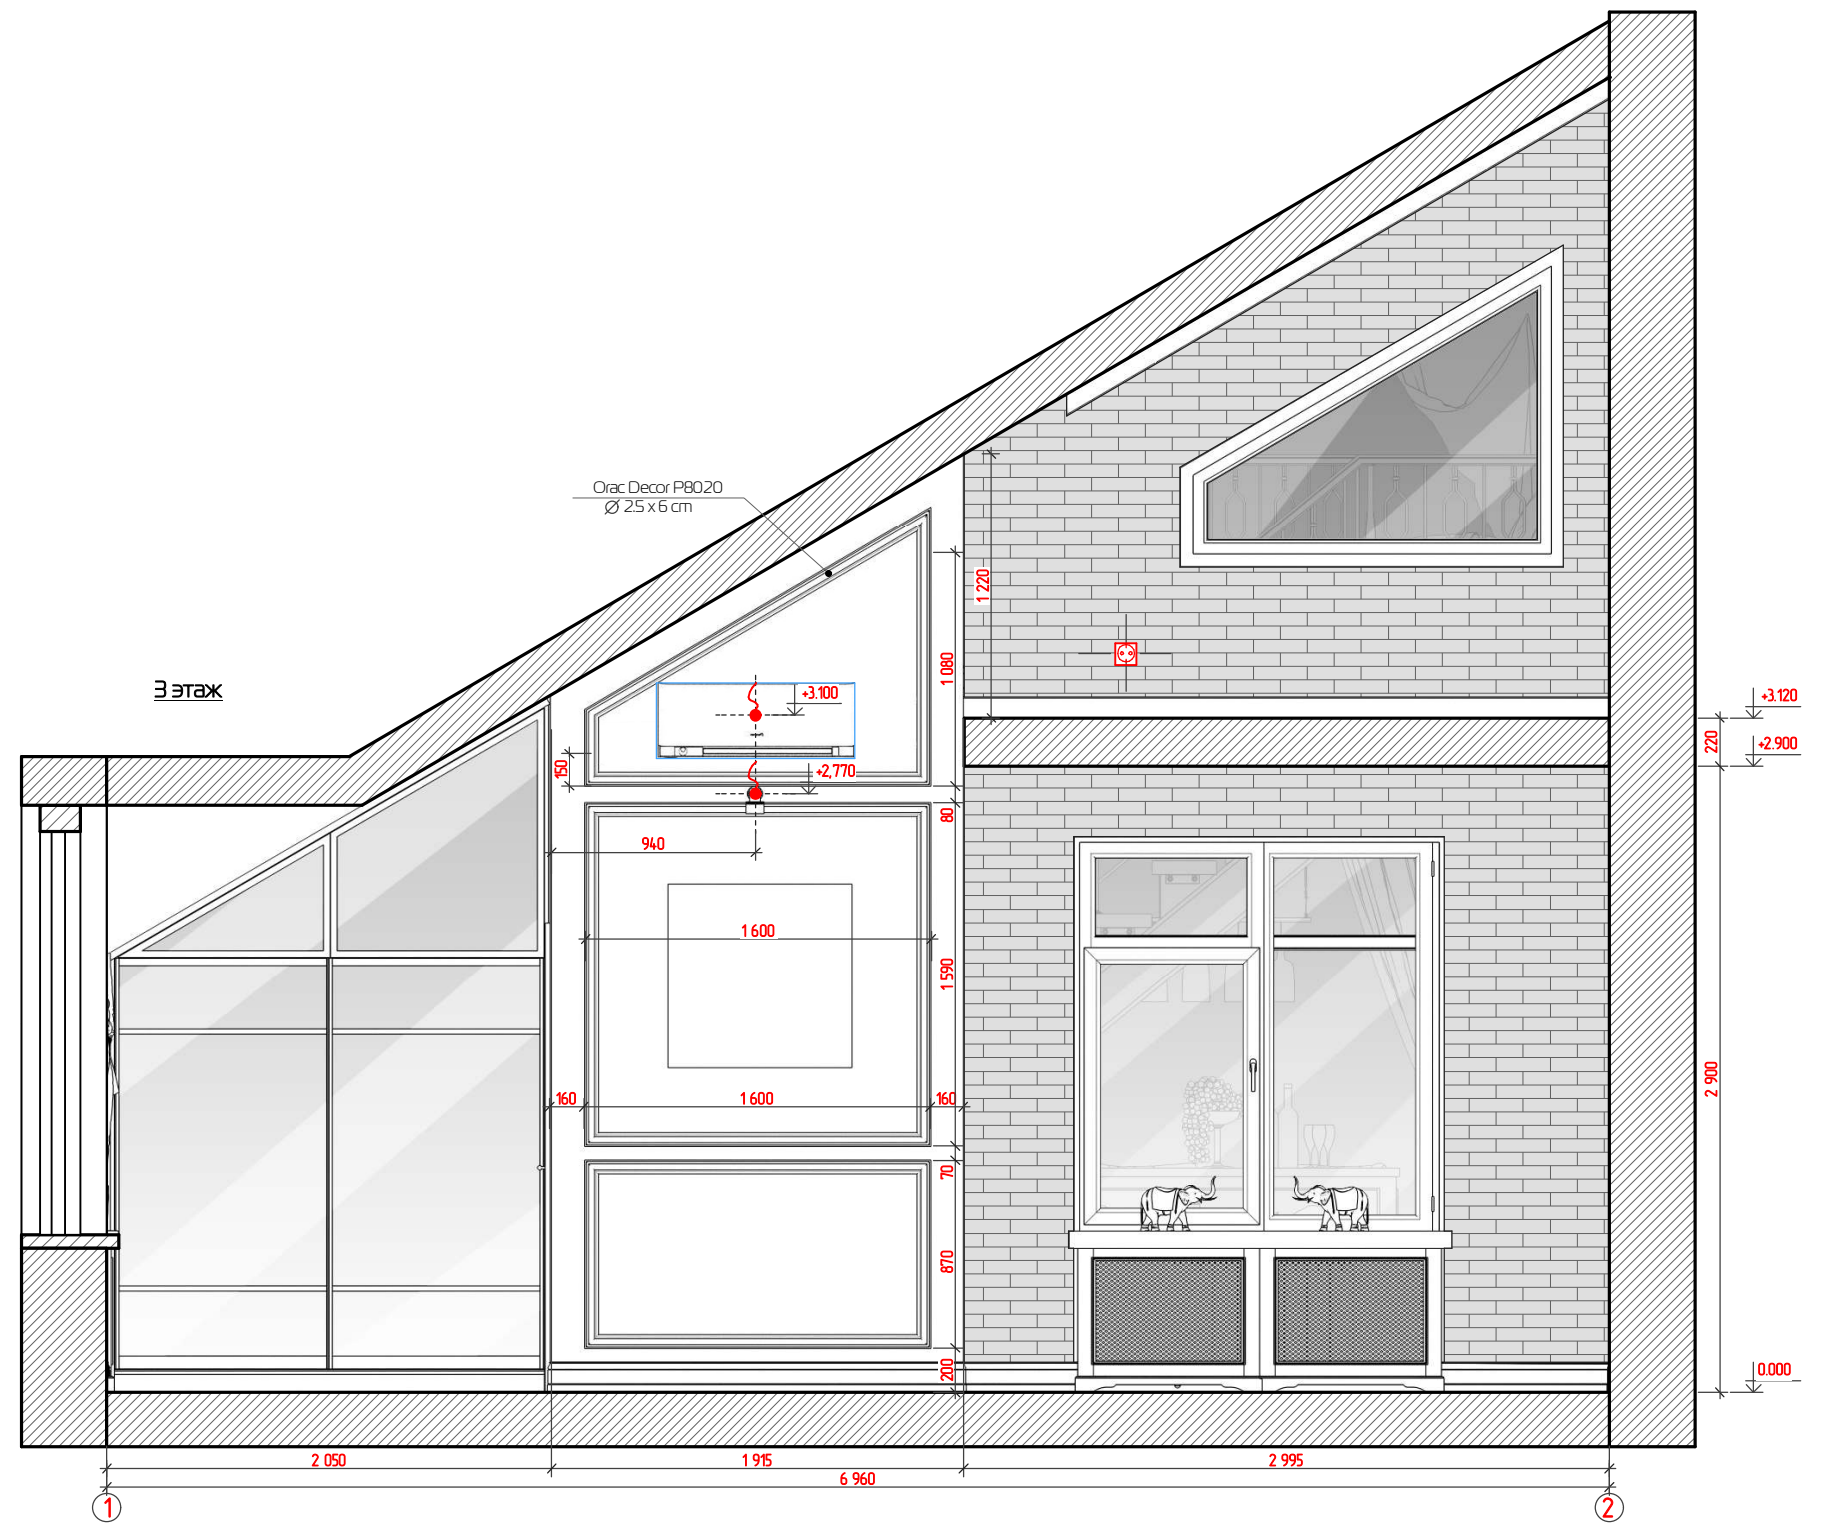
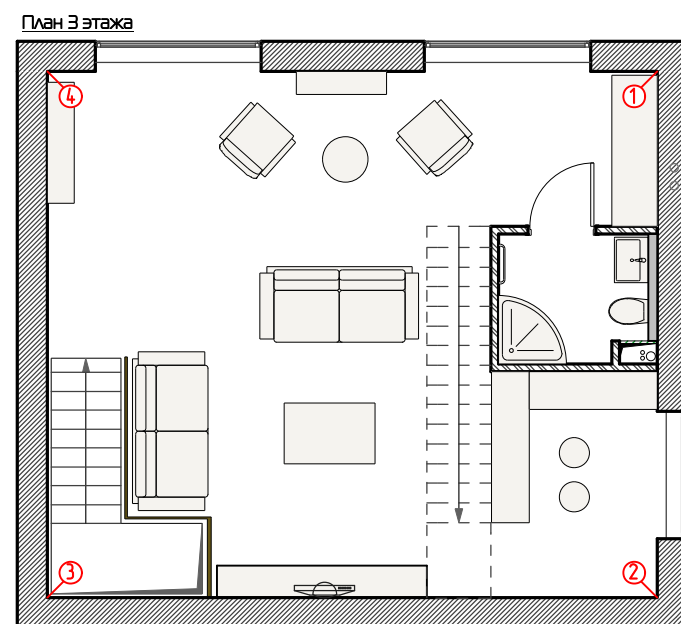


						Дизайн - проект таунхауса				
Изм.	Кол.уч.	Лист	№ док	Подпись	Дата	Новая Москва, д. Пучково, поселок таунхаусов Рависсант				
						Масштаб 1:45		Стадия	Лист №	Листов
								РП	43	
						Развертка Этажа 1-2				

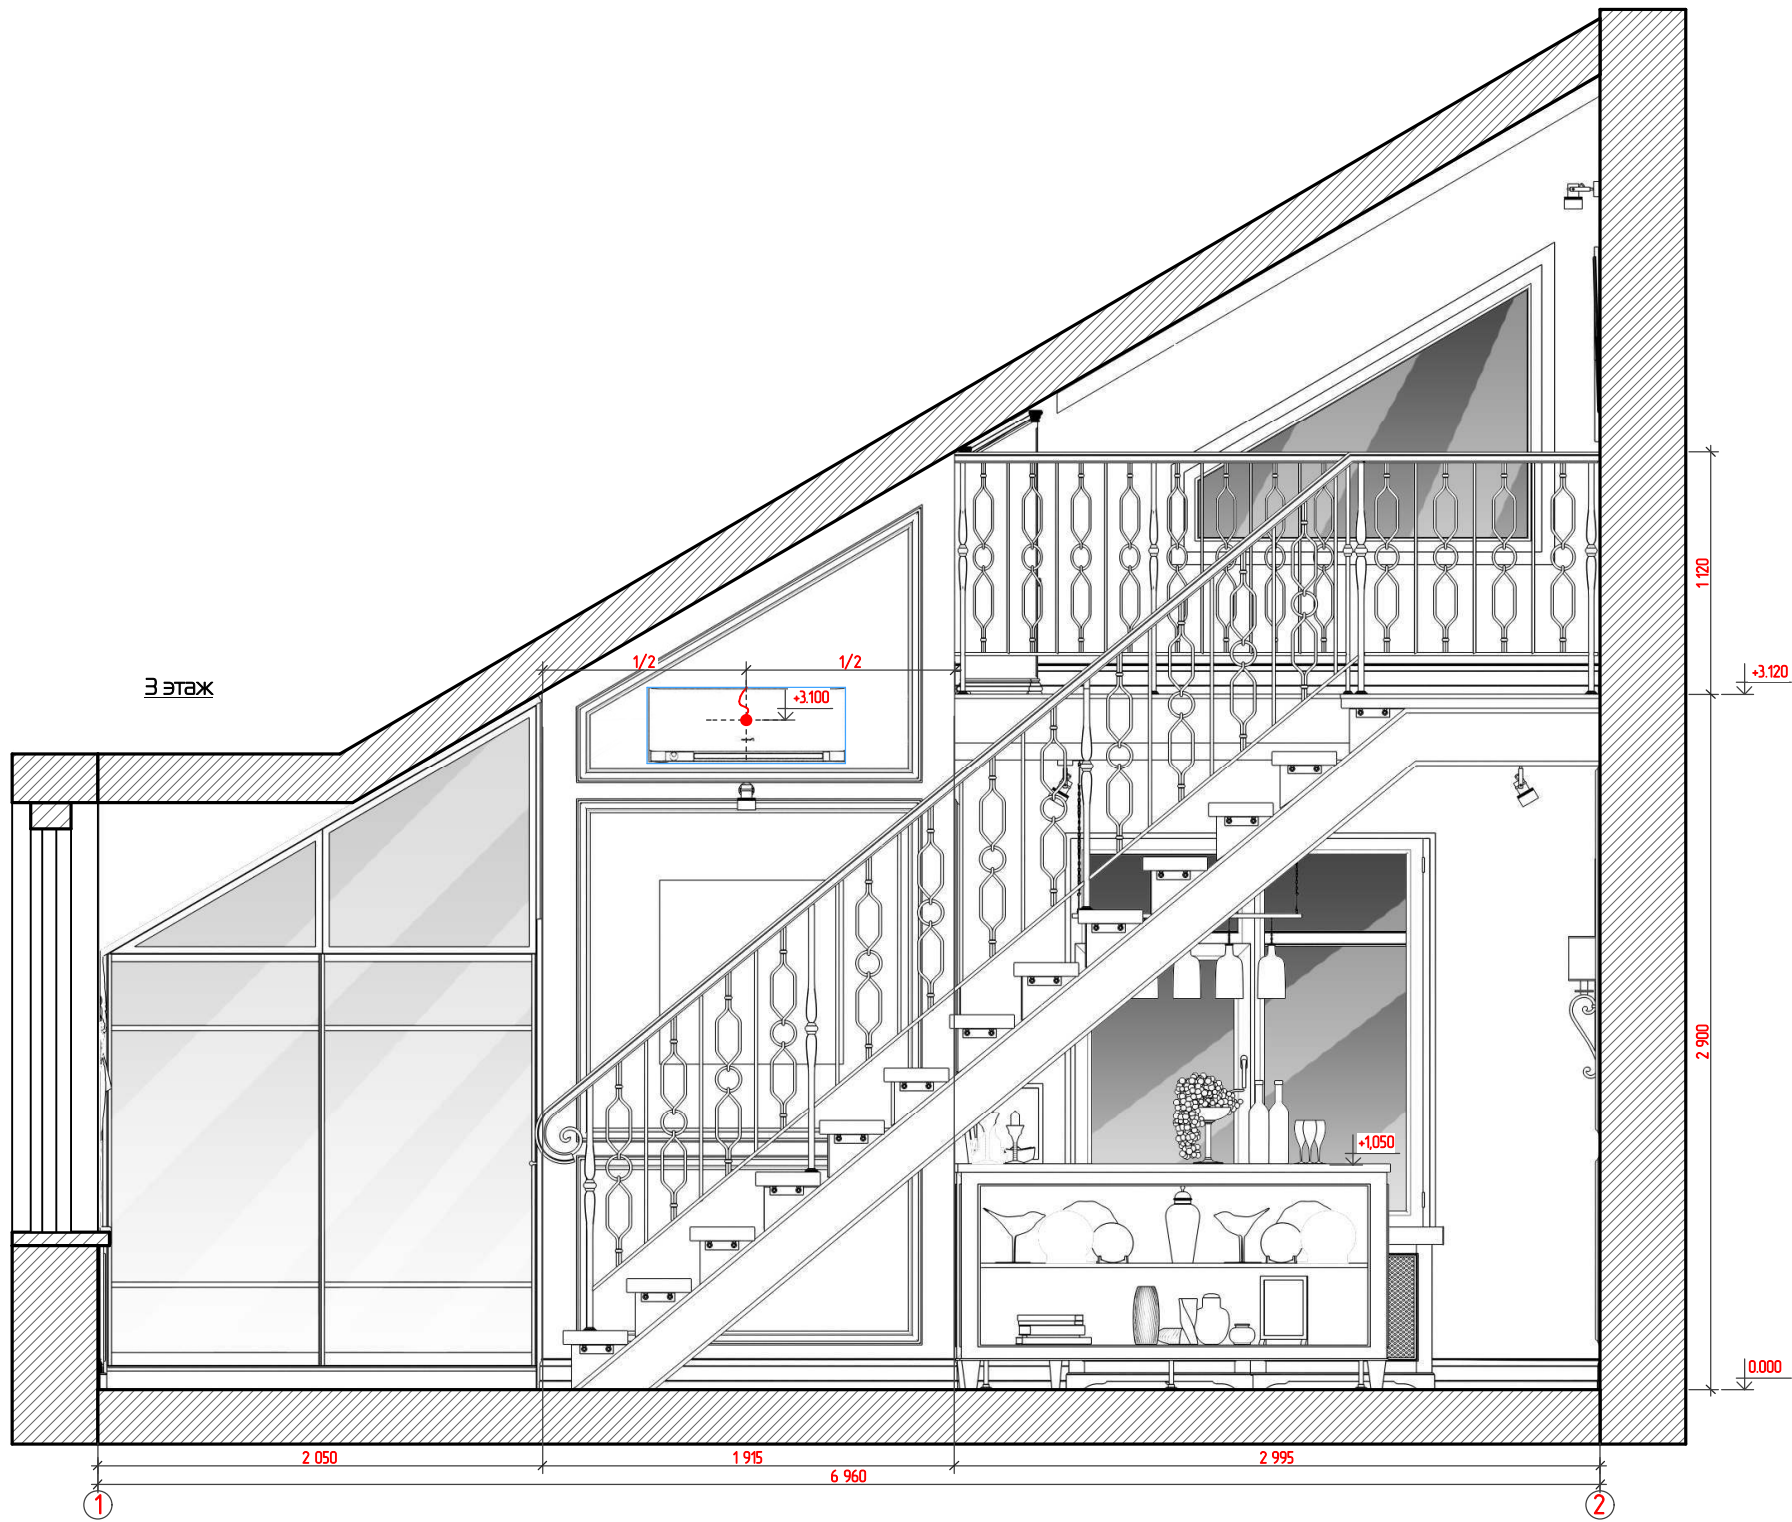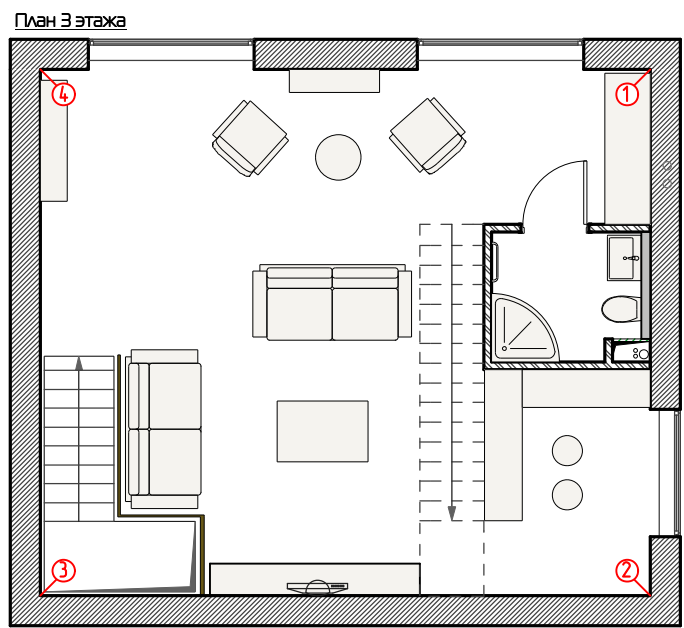

						Дизайн - проект таунхауса			
Изм.	Колуч	Лист	№ док	Подпись	Дата	Новая Москва, д. Пучково, поселок таунхаусов Рависант			
						Масштаб 1:45	Стадия РП	Лист № 44	Листов
						Развертка 3 этажа 1-2 с лестницей			

План 3 этажа

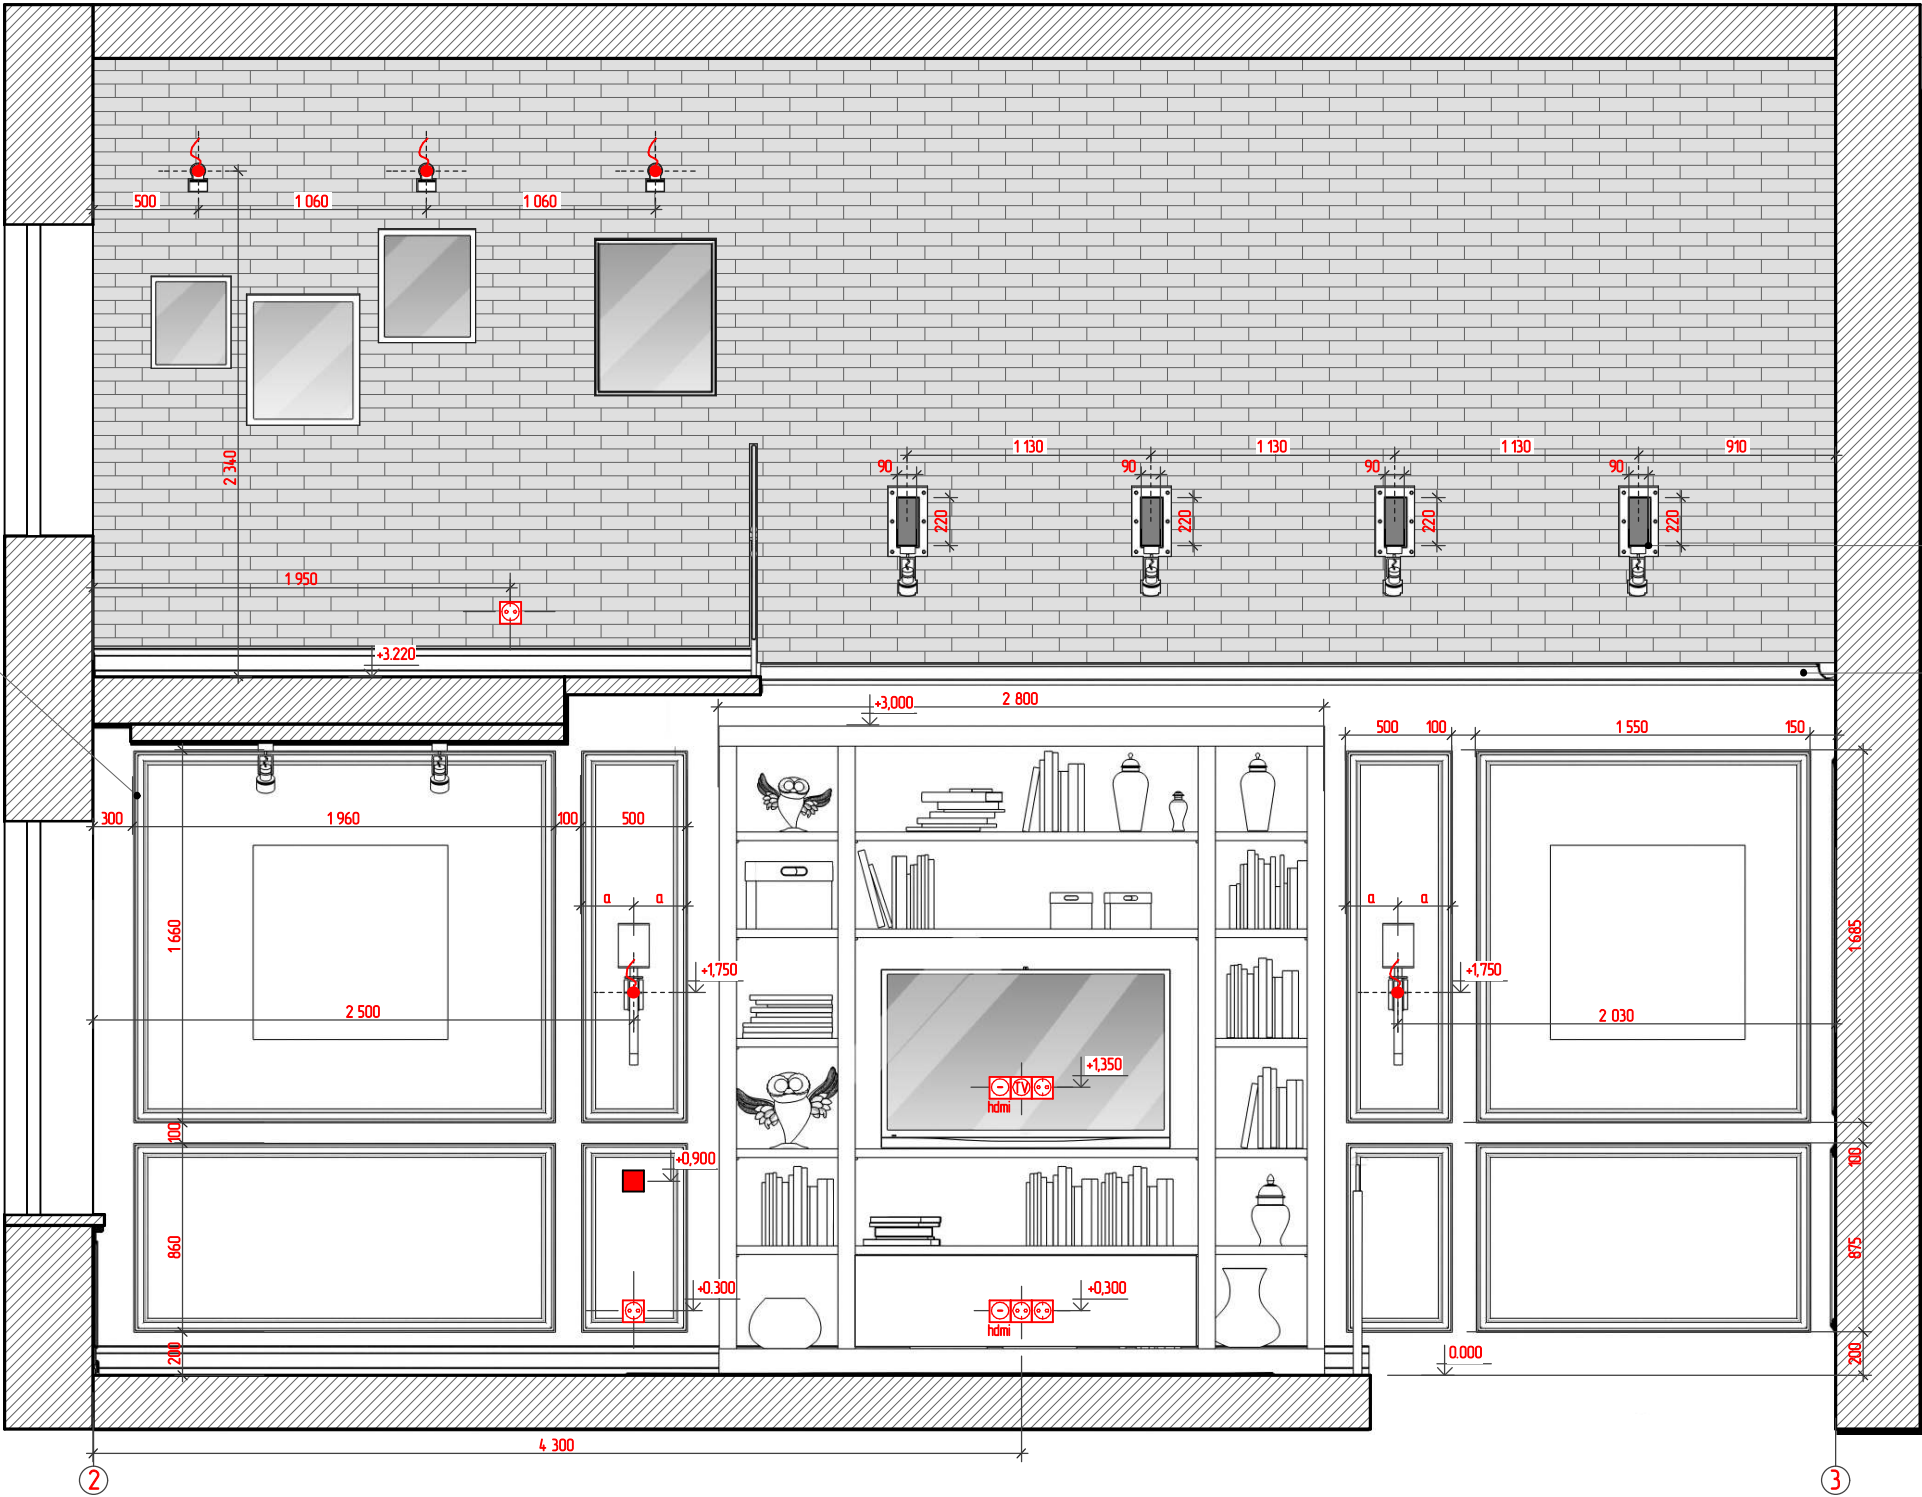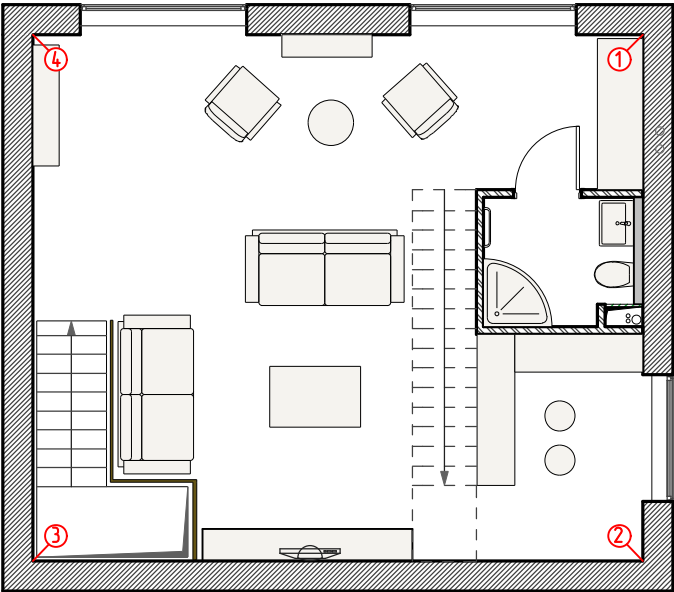


Низ балки привязать по высоте к поперечному ригелю под потолком

Orac Decor C902
40 x 10 см


						Дизайн - проект таунхауса			
Изм.	Кол.уч	Лист	№ док	Подпись	Дата	Новая Москва, д. Пучково, поселок таунхаусов Рависсант			
						Масштаб 1:45	Стадия РП	Лист № 45	Листов
						Развертка Этажа 2-3			

План 3 этажа


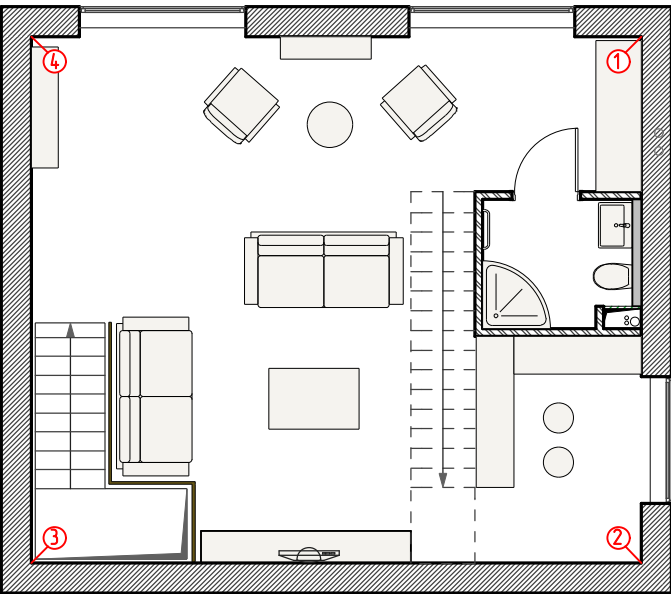


Orac Decor C902
Ø10x10 cm

Orac Decor P8020
Ø25x6 cm

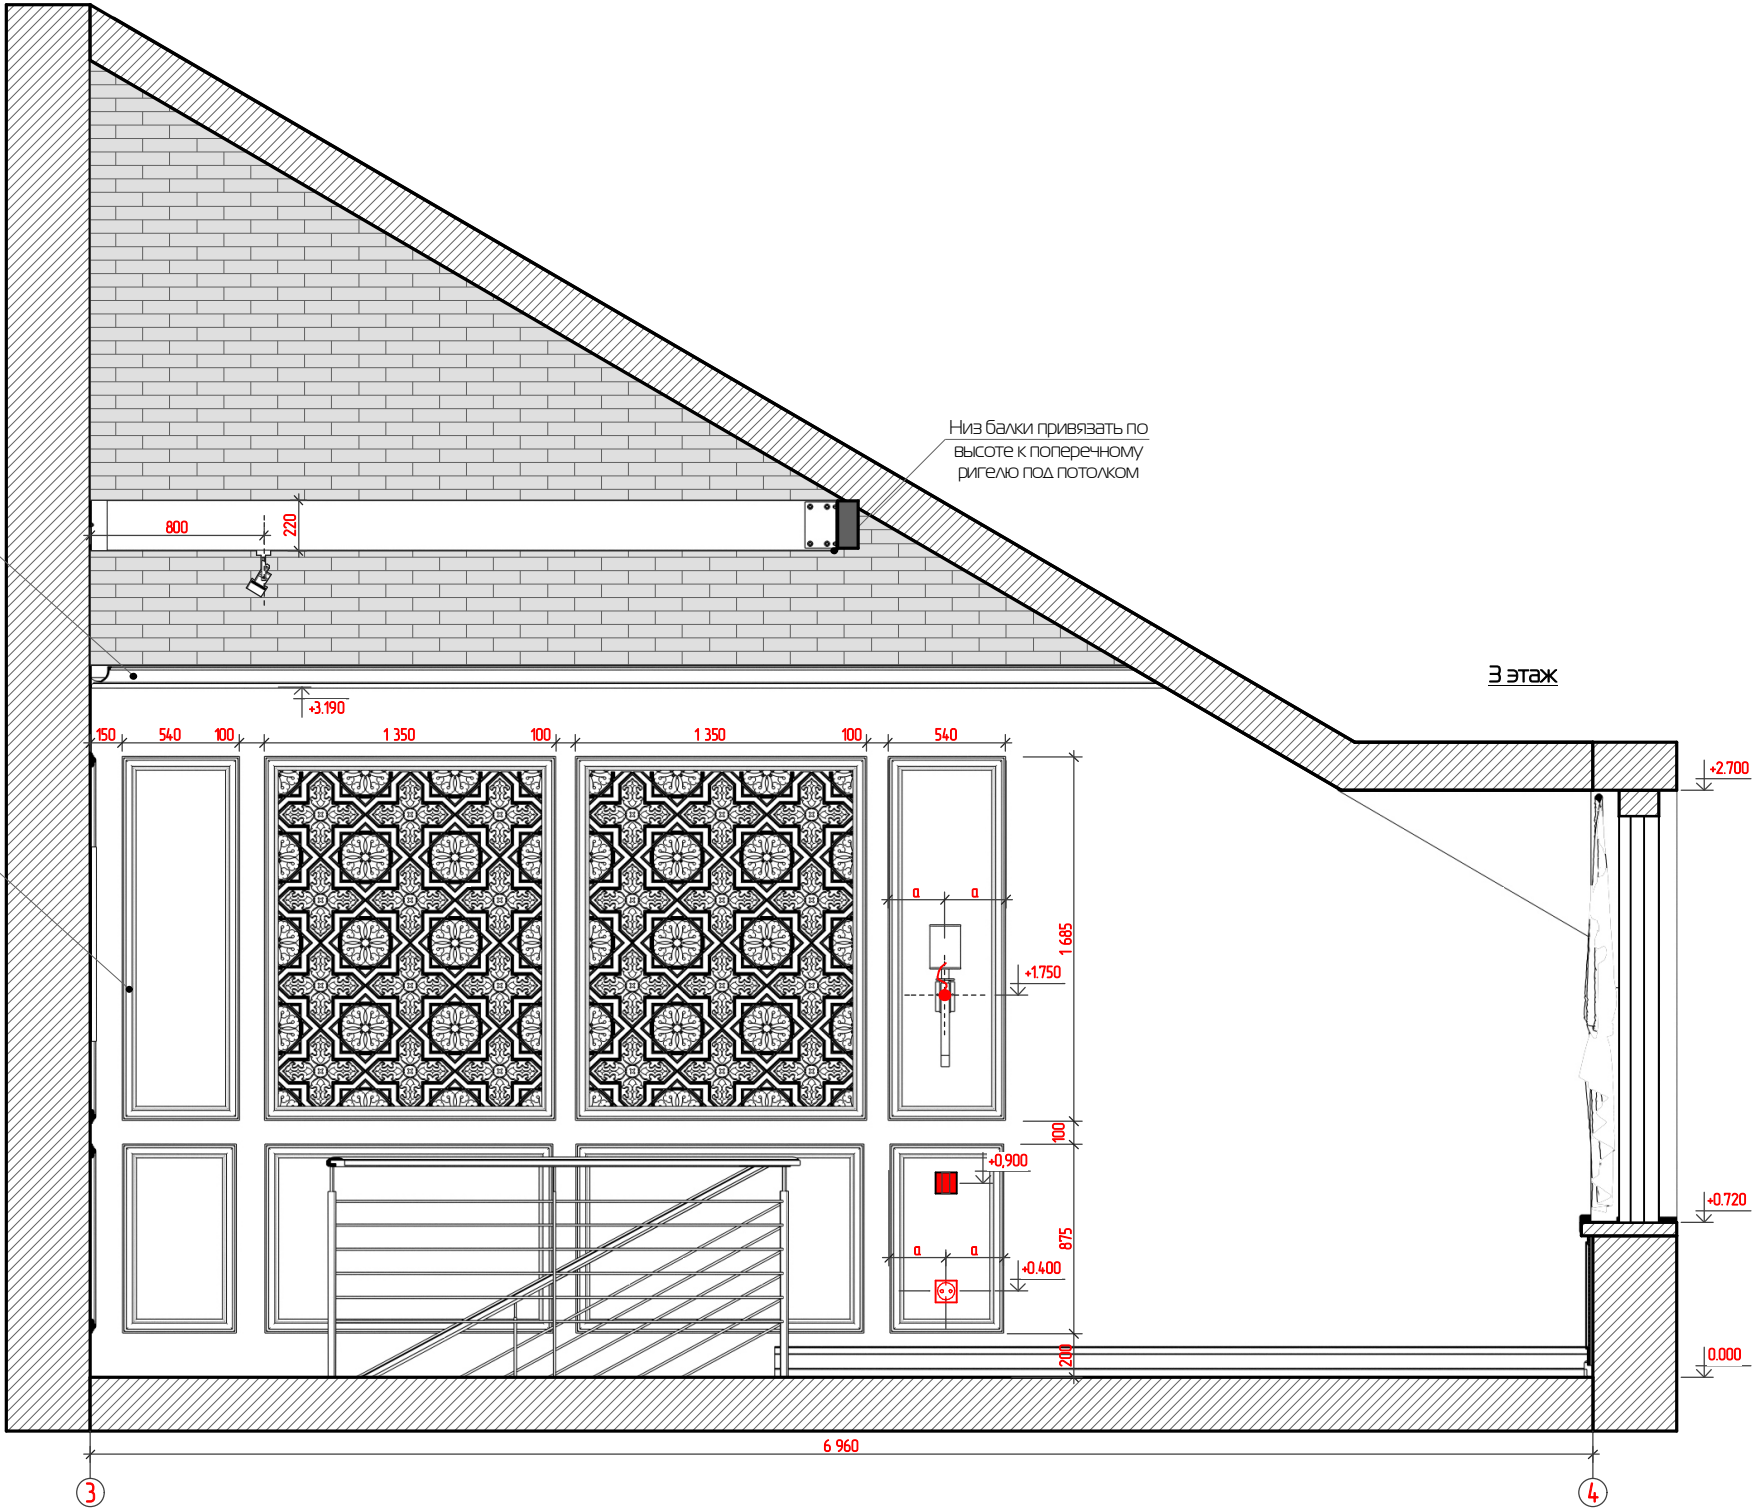


						Дизайн - проект таунхауса			
Изм.	Кол.уч	Лист	№ док	Подпись	Дата	Новая Москва, д. Пучково, поселок таунхаусов Рависсант			
						Масштаб 1:45	Стадия РП	Лист № 46	Листов
						Развертка 3 этажа 3-4			

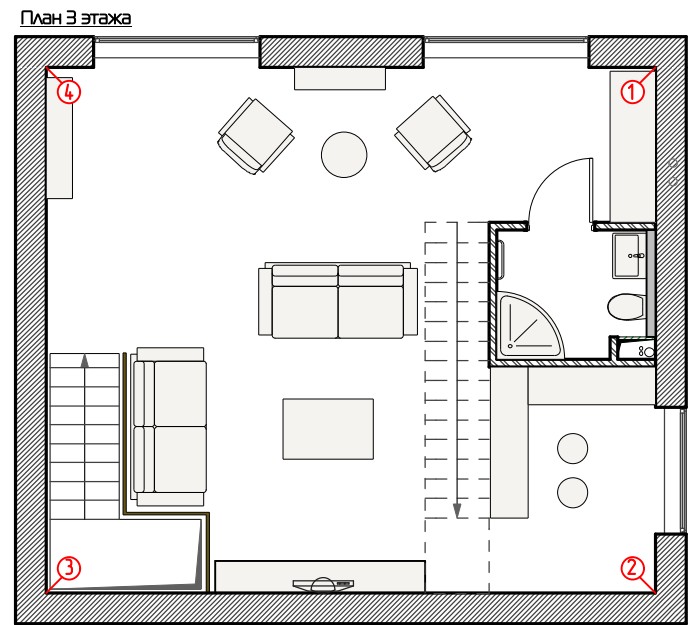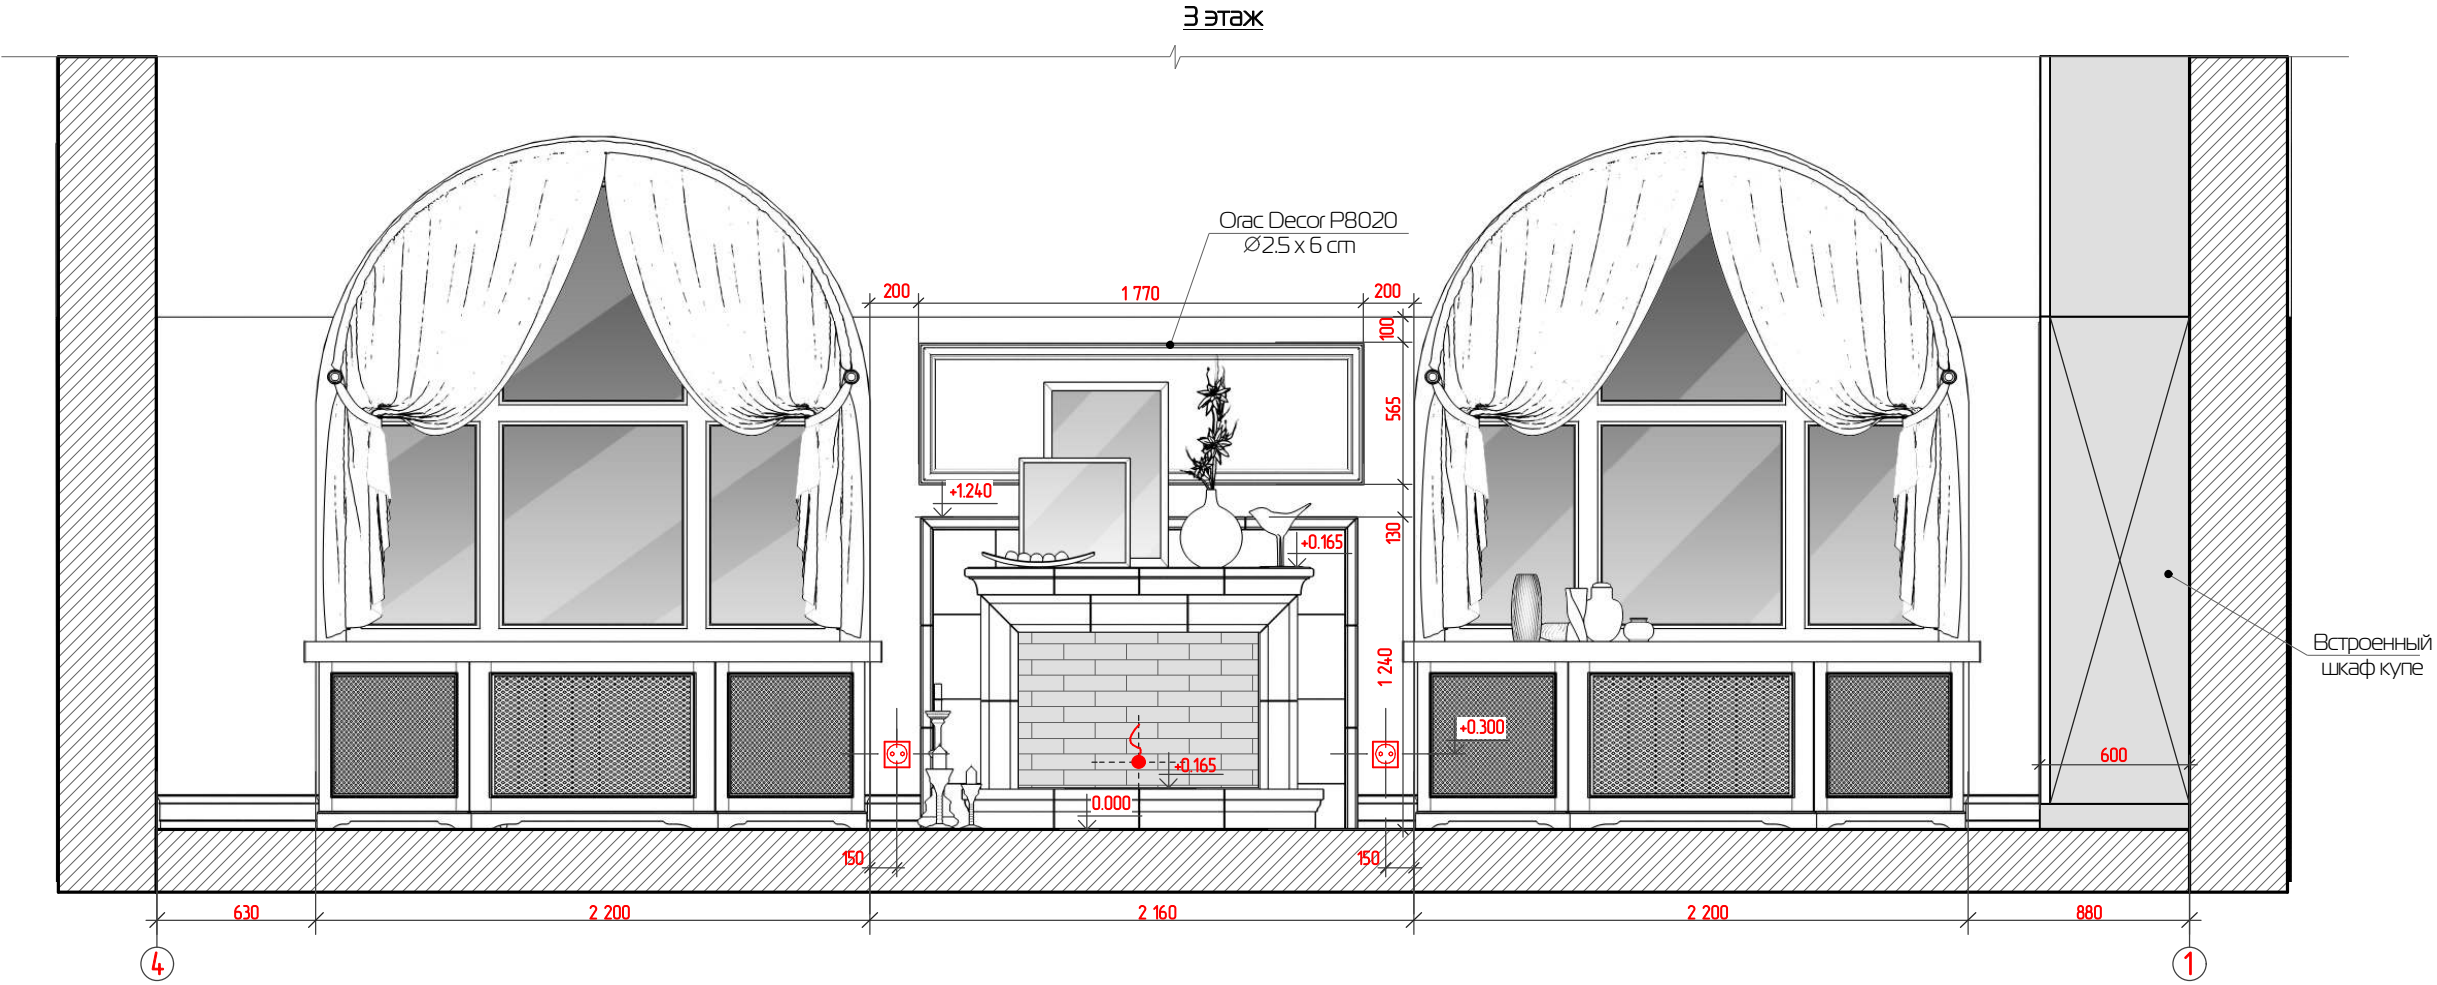


						Дизайн - проект таунхауса			
Изм.	Колуч	Лист	№ док	Подпись	Дата	Новая Москва, д. Пучково, поселок таунхаусов Рависант			
						Масштаб 1:45	Стадия РП	Лист № 47	Листов
						Развертка 3 этажа 4-1			

3 этаж санузел

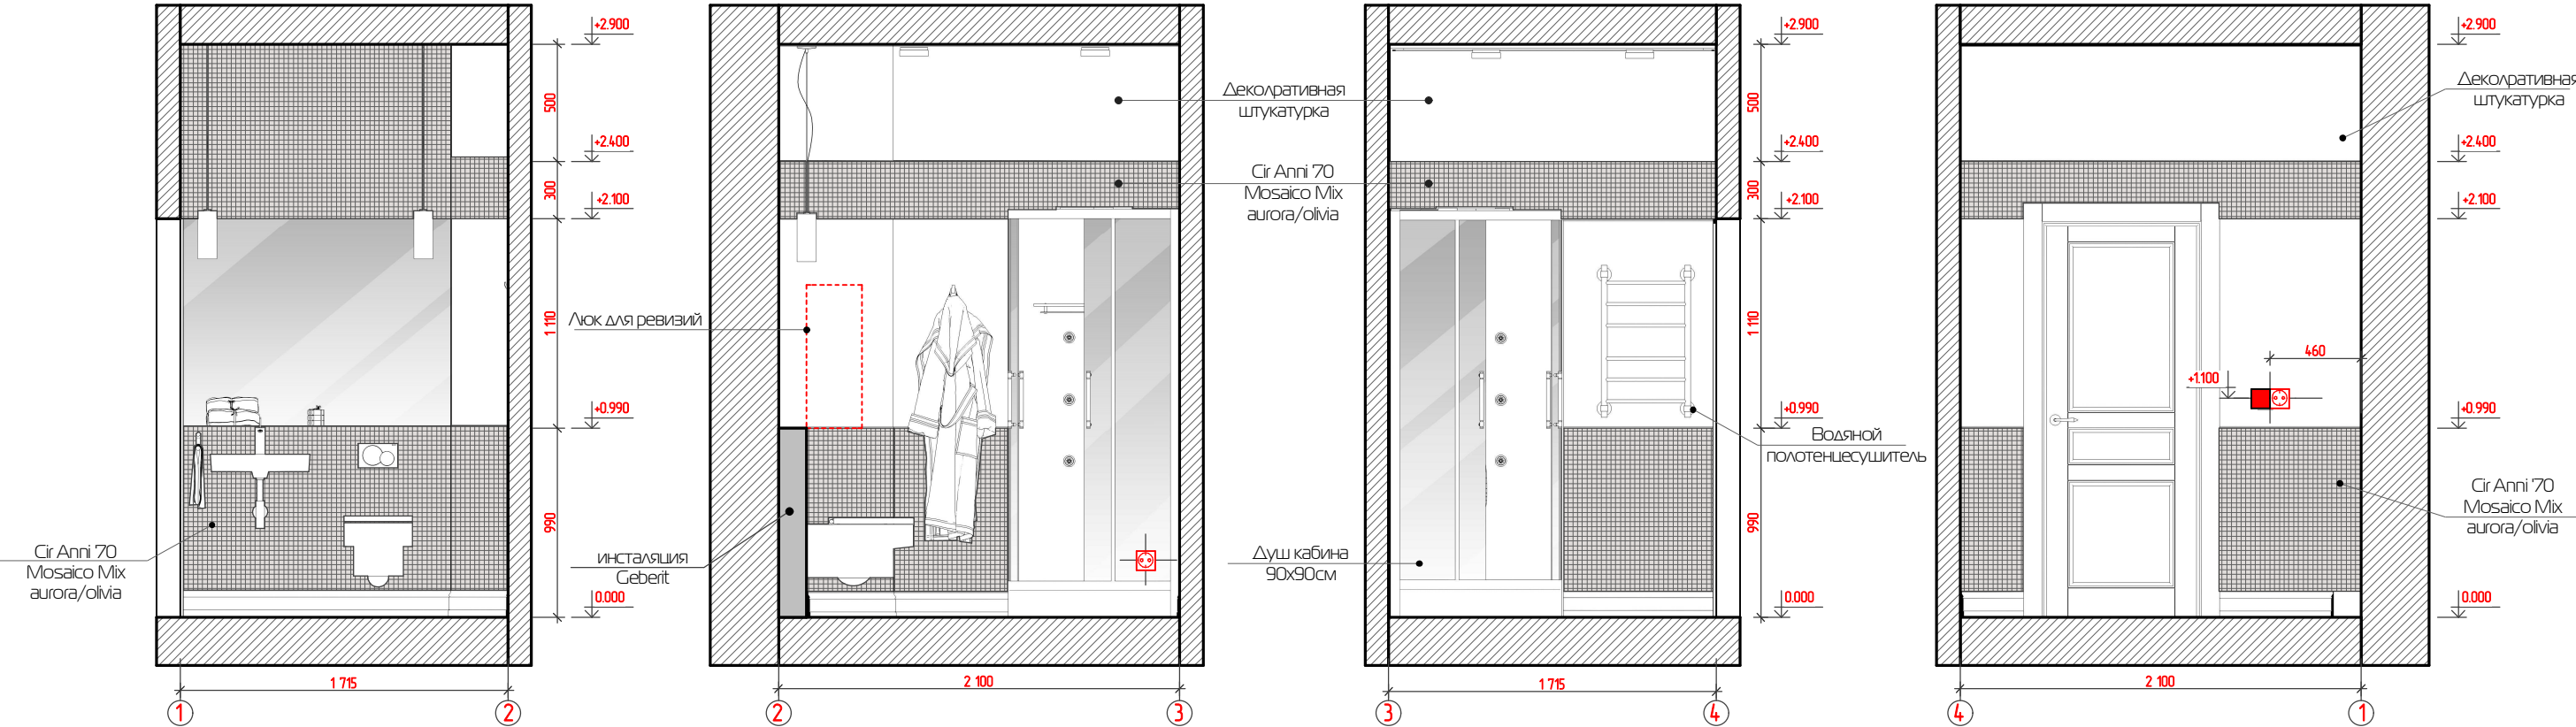

План санузла 3 этажа

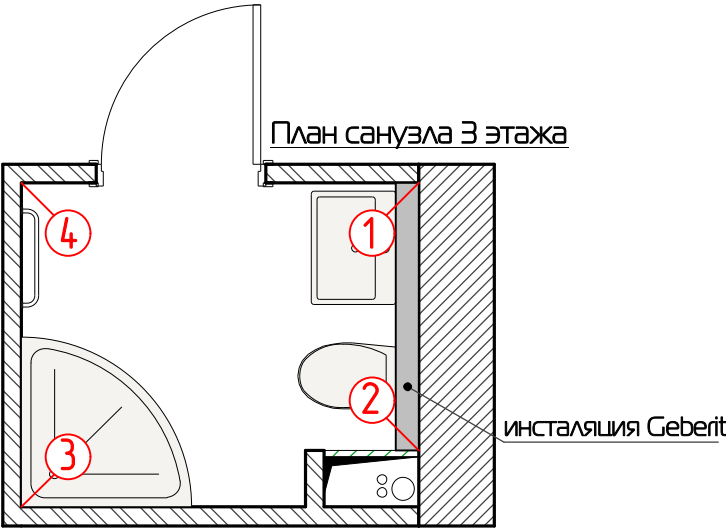

						Дизайн - проект таунхауса			
Изм.	Кол.уч.	Лист	№ док	Подпись	Дата	Новая Москва, д. Пучково, поселок таунхаусов Рависант			
						Масштаб 1:45	Стадия РП	Лист № 48	Листов
						Развертки санузла 3 этажа			

Ведомость отделочных материалов 1 этаж.

№	Наименование помещения	Периметр м	Пол		Потолок		Стены		Радиатор	Кондиционер	Окна
			Площадь м²	Вид отделки	Площадь м²	Вид отделки	Площадь м²	Вид отделки			
1	Холл	7,2	3,22	Плитка	3,22	ГКЛВ	23,8	Покраска	—	—	—
2	Котельная	6,5	2,64	Плитка	2,64	ГКЛВ	21,5	Покраска	1	—	1
3	Сан.узел	7,0	3,00	Плитка	3,00	ГКЛВ	10,8	Плитка	Полотенце сушитель	—	Люк для ревизий
							8,5	Мозайка			
4	Гостиная	26,5	21,93	Ламинат	21,93	ГКЛ	75	Покраска	1	1	1
							12,55	Кирпич			
5	Кухня-столовая	13,1	17,56	Плитка	17,56	ГКЛ	3,3	Мозайка	1	—	1
							3,7	Кирпич			
							36,3	Покраска			

Примечание:
Необходимо учитывать запас материалов при закупке

						Дизайн - проект таунхауса					
						Новая Москва, д. Пучково, поселок таунхаусов Рависант					
Изм.	Колуч	Лист	№ док	Подпись	Дата					Стадия РП	Лист № 49
						Ведомость отделочных материалов 1 этаж					

Ведомость отделочных материалов 2 этаж.

№	Наименование помещения	Периметр м	Пол		Потолок		Стены		Радиатор	Кондиционер	Окна
			Площадь м²	Вид отделки	Площадь м²	Вид отделки	Площадь м²	Вид отделки			
6	Хол	13,1	7,22	Ламинат	7,22	Выравнивание	43,3	Покраска Обои	—	—	—
7	Кабинет	13,6	10,91	Ламинат	10,91	Выравнивание	45	Обои	1	—	1
8	Спальня	15,1	15,21	Ламинат	15,21	Выравнивание	50,2	Обои	2	1	2
9	Ванная	13,65	10,26	Плитка	10,26	Выравнивание	24	Плитка	Полотенце сушитель	—	1
							15	Мозайка			
10	Кладовая	7,52	3,53	Плитка	3,53	Выравнивание	25	Покраска	—	—	1

Ведомость отделочных материалов 3 этаж.

№	Наименование помещения	Периметр м	Пол		Потолок		Стены		Радиатор	Кондиционер	Окна
			Площадь м²	Вид отделки	Площадь м²	Вид отделки	Площадь м²	Вид отделки			
11	Гостиная	34,5	47,80	Ламинат	64	Выравнивание	100	Покраска	3	1	3
							10	Кирпич			
12	Сан.узел	7,7	3,43	Плитка	3,43	Выравнивание	9	Мозайка	Полотенце сушитель	—	—
							13,2	Штукатурка			
13	Второй уровень- Антресоль	10,5	6,56	Ламинат	—	Выравнивание	10	Покраска	1	—	1
							34	Кирпич			

Примечание:
Необходимо учитывать запас материалов при закупке

						Дизайн - проект таунхауса			
Изм.	Колуч	Лист	№ док	Подпись	Дата	Новая Москва, д. Пучково, поселок таунхаусов Рависсант			
							Стадия	Лист №	Листов
							РП	50	
						Ведомость отделочных материалов 2 и 3 этажи			

Ведомость облицовочных материалов

№	Наименование помещений	Вид отделки	Производитель	Страна Производитель	Артикул	Площадь поверхности	Цена	Стоимость	Адрес
Напольные покрытия <u>1 этаж</u>									
1	Холл	Плитка 300х600мм	Cerdomus Avenue Cream	Италия	58815	3,22	2 050 Руб/квм	7 175 Руб.	по предзаказу www.studio-line.ru www.keramoteka.ru
		Плитка 150х600мм			58848				
2	Котельная	Плитка 30х30	STRATOS Novabell	Италия	SHD 11RT Pearl	2,64	2 299 Руб/квм	6 900 Руб.	www.studio-line.ru (495)638-5249
3	Сан.узел	Плитка 30х30	STRATOS Novabell	Италия	SHD 11RT Pearl	3,00	2 299 Руб/квм	6 900 Руб.	www.studio-line.ru (495)638-5249
4	Гостиная	Ламинат	Parador 1060 Classic	Германия	1 371 355	21,93	2 112 Руб/квм	46 464 Руб.	www.mirlaminata.ru (495) 229-14-54
5	Кухня-столовая	Ламинат	Parador 1060 Clas	Германия	1 371 355	7,65	2 112 Руб/квм	16 896 Руб.	www.mirlaminata.ru (495) 229-14-54
		Плитка 300х600мм	Cerdomus Avenue Cream	Италия	58815	8,5	2 050 Руб/квм	17 425 Руб.	по предзаказу www.keramoteka.ru (495) 646-8620
		Плитка 150х600мм			58848				
		Мозайка	Cerdomus Avenue Mosaico Smoke		59222	3	2 500 Руб/квм	7 500 Руб.	

ПРИМЕЧАНИЕ:
Учитывать запас материала: при диагональной укладке -15%,
при прямой укладке - 7%.
Перед закупкой материала осмотреть образцы в магазине!

						Дизайн - проект таунхауса			
						Новая Москва, д. Пучково, поселок таунхаусов Рависсант			
Изм.	Кол.уч.	Лист	№ док	Подпись	Дата			Стадия РП	Лист № 51
						Ведомость облицовочных материалов Полюс 1 этаж			

Ведомость облицовочных материалов

№	Наименование помещений	Вид отделки	Производитель	Страна Производитель	Артикул	Площадь поверхности	Цена	Стоимость	Адрес
---	------------------------	-------------	---------------	-------------------------	---------	------------------------	------	-----------	-------

Напольные покрытия 2 этаж

6	Холл	Ламинат	Parador 1060 Classic	Германия	1 371 355	7,22	2 112 Руб/квм	15 840 Руб.	www.mirlaminata.ru (495) 229-14-54
7	Кабинет	Ламинат	Parador 1060 Classic	Германия	1 371 355	10,91	2 112 Руб/квм	23 232 Руб.	www.mirlaminata.ru (495) 229-14-54
8	Спальня	Ламинат	Parador 1060 Classic	Германия	1 371 355	15,21	2 112 Руб/квм	32 313 Руб.	www.mirlaminata.ru (495) 229-14-54
9	Ванная	Плитка 435х435мм	Porcelanosa Borneo Moka	Испания	Borneo Moka	10,26	2 572 Руб/квм	28 292 Руб.	www.keramogranit.ru (495) 988-26-05
10	Кладовая	Плитка 30х30	STRATOS Novabell	Италия	SHD 11RT Pearl	3,53	2 299 Руб/квм	9 196 Руб.	по предзаказу www.studio-line.ru

Напольные покрытия 3 этаж

11	Гостиная	Ламинат	Parador 1060 Classic	Германия	1 371 355	47,80	2 112 Руб/квм	101 164 Руб.	www.mirlaminata.ru (495) 229-14-54
12	Сан.узел	Плитка 30х30	STRATOS Novabell	Италия	SHD 11RT Pearl	3,43	2 299 Руб/квм	8 047 Руб.	по предзаказу www.studio-line.ru (495)638-5249
13	Второй уровень- Антресоль	Ламинат	Parador 1060 Classic	Германия	1 371 355	6,56	2 112 Руб/квм	14 784 Руб.	www.mirlaminata.ru (495) 229-14-54

ПРИМЕЧАНИЕ:
Учитывать запас материала: при диагональной укладке -15%,
при прямой укладке - 7%.
Перед закупкой материала осмотреть образцы в магазине!

						Дизайн - проект таунхауса			
						Новая Москва, д. Пучково, поселок таунхаусов Рависант			
Изм.	Кол.уч.	Лист	№ док	Подпись	Дата			Стадия РП	Лист № 52
						Ведомость облицовочных материалов Полы 2 и 3 этажи			

Ведомость облицовочных материалов

№	Наименование помещений	Вид отделки	Производитель	Страна Производитель	Артикул	Площадь поверхности	Цена	Стоимость	Адрес
Настенные покрытия 1 этаж									
1	Холл	Покраска	Tikkurila	Финляндия	H486	23,8	600 Руб/литр	—	teknocolor.ru
2	Котельная	Покраска	Tikkurila	Финляндия	H486	21,5	600 Руб/литр	—	teknocolor.ru
3	Сан.узел	Плитка 25x45 см	Fap	Италия	Fap Rubacuori Bianco	10,8	1 344,70 Руб/квм	28 911 Руб	keramogranit.ru
		Мозайка 30,5x30,5 см	Fap	Италия	Fap Rubacuori Crema Mosaico	8,5	661,30 Руб/квм	5 621 Руб	keramogranit.ru
4	Гостиная	Покраска	Tikkurila	Финляндия	H486 светлее	40	600 Руб/литр	—	teknocolor.ru
					J486 темнее	20	600 Руб/литр	—	
		Кирпич Moorbrand	ROBEN	Германия	torf-bund	12,55	1 607,8 Руб.	20 178 Руб	www.gkbis.ru
		Фреска 4,8x3,2м	affresco	Россия	заказ	12,2м²	по запросу	—	affresco.ru
5	Кухня-столовая	Покраска	Tikkurila	Финляндия	H486 светлее	10	600 Руб/литр	—	teknocolor.ru
					J486 темнее	6,5			
		Кирпич Moorbrand	ROBEN	Германия	torf-bund	3,7	1 607,8 Руб.	5 945 Руб	www.gkbis.ru
		Мозайка 30x30 FORUM	Peronda	Испания	D.GREY/23	3,3	1178 Руб.	4123 Руб	keramogranit.ru

ПРИМЕЧАНИЕ:
Учитывать запас материала: при диагональной укладке -15%,
при прямой укладке - 7%.
Перед закупкой материала осмотреть образцы в магазине!

						Дизайн - проект таунхауса			
						Новая Москва, д. Пучково, поселок таунхаусов Рависант			
Изм.	Кол.уч.	Лист	№ док	Подпись	Дата			Стадия РП	Лист № 53
						Ведомость облицовочных материалов Стены 1 этаж			

Ведомость облицовочных материалов

№	Наименование помещений	Вид отделки	Производитель	Страна Производитель	Артикул	Площадь поверхности	Цена	Стоимость	Адрес
---	------------------------	-------------	---------------	-------------------------	---------	------------------------	------	-----------	-------

Настенные покрытия 2 этаж

6	Холл	Покраска	Tikkurila	Финляндия	H486	43,3	600 Руб/литр	—	teknocolor.ru
7	Кабинет	Обои 0,53 x 10,05 м	Borastapeter Soul	Швеция	8375	18	2 200 Руб/рул	8 800 Руб	voleo.ru
					8373	25		11 000 Руб	
8	Спальня	Обои	Borastapeter View	Швеция	3152	22	1 960 Руб/рул	9 800 Руб	voleo.ru
					3153	29		11 500 Руб	
9	Ванная	Плитка 31,6x90	Porcelanosa	Испания	Borneo Moka	24	2 698 Руб/м²	64 752 Руб	www.keramogranit.ru/
		Мозайка 31,6x31,6			Mos.Borneo Moka	15		40 470 Руб	
10	Кладовая	Покраска	Tikkurila	Финляндия	H486	25	600 Руб/литр	—	teknocolor.ru

Настенные покрытия 3 этаж

11	Гостиная	Покраска	Tikkurila	Финляндия	L436	100	600 Руб/литр	—	teknocolor.ru
		Лепнина OracDecor	OracDecor	Бельгия	Orac Decor P8020	66 мп	610 Руб/шт	20 130 Руб	ampir.ru
		Кирпич	KAMROCK	Россия	Античный кирпич тычковый	10	900 Руб/м²	9 000 Руб	kamrock.com
12	Сан.узел	Мозайка 48x48см	Cir Anni '70	Италия	Mosaico Mix aurora/olivia	9	2 300 Руб/м²	20 700 Руб	keratema.ru
		Штукатурка	Baldini	Италия	на выбор	13,2	—	—	baldini.ru
13	Второй уровень- Антресоль	Покраска	Tikkurila	Финляндия	L436	10	600 Руб/литр	—	teknocolor.ru
		Кирпич	KAMROCK	Россия	Античный кирпич тычковый	34	900 Руб/м²	30 600 Руб	kamrock.com

ПРИМЕЧАНИЕ:
Учитывать запас материала: при диагональной укладке -15%,
при прямой укладке - 7%.
Перед закупкой материала осмотреть образцы в магазине!

						Дизайн - проект таунхауса			
Изм.	Кол.уч	Лист	№ док	Подпись	Дата	Новая Москва, д. Пучково, поселок таунхаусов Рависсант			
							Стадия	Лист №	Листов
							РП	54	
						Ведомость облицовочных материалов Стены 2 и 3 этажи			

Ведомость заполнения дверных проемов

Поз.	Обозначение	Наименование (размер проема)	Колич.	Модель	Цена	Адрес
Δ1	Индивидуальная, распашн. металлическая; левая	дверь глухая 1100x2100(h)	1	_____	по запросу	www.door.ru 495 989-66-58
Δ1*	Индивидуальная, распашн. деревянная; правая	дверь глухая 1100x2100(h)	1	_____	по запросу	dorian.ru 495 649-8692
Δ2	Индивидуальная, распашная деревянная. правая	дверь глухая 900x2100(h)	1	DORIAN GALLA 96 Opex мелинга	19 416 руб	
Δ3	Индивидуальная распашная деревянная, левая	дверь глухая 900x2100(h)	1	DORIAN GALLA 96 Opex мелинга	19 416 руб	
Δ4	Индивидуальная распашная в металлопластик. корпусе	дверь остекленная 900x2100(h)	1	_____	_____	
Δ5	Индивидуальная распашная деревянная, левая	дверь глухая 900x2100(h)	2	DORIAN GALLA 96 Opex мелинга	19 416 руб	
Δ6	Индивидуальная, распашная деревянная. правая	дверь глухая 900x2100(h)	1	DORIAN GALLA 96 Opex мелинга	19 416 руб	
Δ7	Индивидуальная распашная деревянная, левая	дверь глухая 800x2100(h)	1	DORIAN GALLA 96 Opex мелинга	19 416 руб	
Δ8	Индивидуальная распашная деревянная, левая	дверь глухая 900x2100(h)	1	Suite 27 Trame bianco	37130 руб.	dorian.ru 495 649-8692

Примечание:
1. Все размеры указаны в мм.
2. Размеры дверных проемов даны в чистоте.
3. Точные размеры дверных проемов уточнить дополнительно после монтажа конструкций непосредственно на объекте.
4. Размеры дверных полотен уточнить у поставщика.

						Дизайн - проект таунхауса			
						Новая Москва, д. Пучково, поселок таунхаусов Рависсант			
Изм.	Кол.уч.	Лист	№ док	Подпись	Дата			Стадия РП	Лист № 55
						Спецификация дверей			

Ведомость сантехнических приборов

№	Наименование помещений	Название	Производитель	Страна Производитель	Артикул	Количество	Цена	Стоимость	Адрес
1 этаж									
3	Сан.узел	УНИТАЗ НАПОЛЬНЫЙ	BELBAGNO MONTI	Италия	MONTI	1	10'080 руб.	10'080 руб.	san-room.ru (495) 212-11-87
		РАКОВИНА 49x65.5x15 см	GUSTAVSBERG ARTIC 4550	Швеция	1146500101	1	5'562 руб.	5'562 руб.	san-room.ru (495) 212-11-87
		ДУШЕВАЯ КАБИНА 90x90 см	EAGO DZ 951 F6	Китай	DZ 951 F6	1	46'905 руб.	46'905 руб.	san-room.ru (495) 212-11-87
		ПОЛОТЕНЦЕ- СУШИТЕЛЬ Водяной	ENERGY	_____	CLASSIC MODUS	1	6'179 руб.	6'179 руб.	san-room.ru (495) 212-11-87
5	Кухня-столовая	Кухня	Симфония стиля	Россия	_____	_____	_____	200 000 руб.	simfoniyaстиля.ru (495) 725-92-14

Любые закупки по мебели и оборудованию требуют
обязательного согласования с заказчиком!

						Дизайн - проект таунхауса			
						Новая Москва, д. Пучково, поселок таунхаусов Рависант			
Изм.	Кол.уч.	Лист	№ док	Подпись	Дата			Стадия РП	Лист № 56
						Ведомость сантехнических приборов			

Ведомость сантехнических приборов

№	Наименование помещений	Название	Производитель	Страна Производитель	Артикул	Количество	Цена	Стоимость	Адрес
---	------------------------	----------	---------------	-------------------------	---------	------------	------	-----------	-------

2 этаж

9	Ванная	УНИТАЗ ПОДВЕСНОЙ	DURAVIT	Германия	STARCK 3 220009	1	13'501 руб.	13'501 руб.	san-room.ru (495) 212-11-87
		ВАННА AKRILAN LAGUNA DEL AGNIA	AKRILAN	_____	LAGUNA DEL AGNIA	1	21'131 руб.	21'131 руб.	san-room.ru (495) 212-11-87
		ПОЛОТЕНЦЕ- СУШИТЕЛЬ Водяной	ENERGY	_____	BREEZE PRESTIGE	1	7'422 руб.	7'422 руб.	san-room.ru (495) 212-11-87
		РАКОВИНА							san-room.ru (495) 212-11-87

3 этаж

12	Сан.узел	РАКОВИНА 49x65.5x15 см	GUSTAVSBERG ARTIC 4550	Швеция	1146500101	1	5'562 руб.	5'562 руб.	san-room.ru (495) 212-11-87
		УНИТАЗ ПОДВЕСНОЙ	DURAVIT	Германия	STARCK 3 220009	1	13'501 руб.	13'501 руб.	san-room.ru (495) 212-11-87
		ДУШЕВАЯ КАБИНА 90x90 см	EAGO DZ 951 F6	Китай	DZ 951 F6	1	46'905 руб.	46'905 руб.	san-room.ru (495) 212-11-87
		ПОЛОТЕНЦЕ- СУШИТЕЛЬ Водяной	ENERGY	_____	CLASSIC MODUS	1	6'179 руб.	6'179 руб.	san-room.ru (495) 212-11-87

Любые закупки по мебели и оборудованию требуют
обязательного согласования с заказчиком!

						Дизайн - проект таунхауса			
						Новая Москва, д. Пучково, поселок таунхаусов Рависсант			
Изм.	Кол.уч.	Лист	№ док	Подпись	Дата			Стадия РП	Лист № 57
						Ведомость сантехнических приборов			

Ведомость подбора мебели

№	Наименование помещений	Название	Производитель	Страна Производитель	Артикул	Количество	Цена	Стоимость	Адрес
1 этаж									
1	Холл	Шкаф Combi	_____	Россия	Комби-Ш341	1	23 060 руб.	23 060 руб.	ogogo.ru (800) 333-44-76
		Шкаф на заказ			На заказ		_____	_____	simfoniya-stilya.ru (495) 725-92-14
4	Гостиная	Диван	_____	_____	vermont-ep39	1	64 290 руб.	64 290 руб.	ogogo.ru (800) 333-44-76
					California_4		38 390 руб.	38 390 руб.	
		Тумба под ТВ	Симфония стиля	Россия	_____	1	по запросу индивидуально	_____	simfoniya-stilya.ru (495) 725-92-14
		Барная стойка				1			
5	Кухня-столовая	Стул TOM WHITE	_____	_____	TOM WHITE	6	3 890 руб.	23 340 руб.	ogogo.ru (800) 333-44-76
		КУХНЯ	Симфония стиля	Россия	_____	1	по запросу индивидуально	_____	simfoniya-stilya.ru (495) 725-92-14
--	Лестница	Кованное ограждение	ООО Конар	Россия	На заказ	_____	по запросу индивидуально	_____	konnar.ru (495) 718-70-55 konnarm@yandex.ru

Любые закупки по мебели и оборудованию требуют
обязательного согласования с заказчиком!

						Дизайн - проект таунхауса			
						Новая Москва, д. Пучково, поселок таунхаусов Рависант			
Изм.	Колуч	Лист	№ док	Подпись	Дата			Стадия РП	Лист № 58
						Ведомость подбора мебели 1 этаж			

Ведомость подбора мебели

№	Наименование помещений	Название	Производитель	Страна Производитель	Артикул	Количество	Цена	Стоимость	Адрес
2 этаж									
7	Кабинет	Стиллажи	Симфония стиля	Россия	_____	2	по запросу индивидуально	_____	simfoniya.stilya.ru (495) 725-92-14
		один на выбор	Диван Клифорд двойной 1600x1000x700 мм	Клио	Россия	Клифорд Артикул: 3	1	50 100 руб.	klio-mebel.ru (495) 660-97-43
			Диван ХЬЮГО 2 двухместный 1540x930x740 мм	ХЬЮГО 2	Финляндия	Хьюго 2 Артикул: 2БМ	1	44 145 руб.	
8	Спальня	Шкаф купе	Симфония стиля	Россия	_____	1	по запросу индивидуально	_____	simfoniya.stilya.ru (495) 725-92-14
		Кровать с подъёмным механизмом 180x200 см	Амели Люкс	Россия	80093378	1	13 990 руб.	13 990 руб.	hoff.ru (495) 645-05-35
		Тумба прикроватная Амели 45,2x43,7x38,6 см	Амели	Россия	80088047	2	2 590 руб.	5 180 руб.	hoff.ru (495) 645-05-35
		Тумба под телевизор (ШxДxВ) 40x220x76 см	Симфония стиля	Россия	_____	1	по запросу индивидуально	_____	simfoniya.stilya.ru (495) 725-92-14

Любые закупки по мебели и оборудованию требуют
обязательного согласования с заказчиком!



						Дизайн - проект таунхауса			
						Новая Москва, д. Пучково, поселок таунхаусов Рависант			
Изм.	Кол.уч.	Лист	№ док	Подпись	Дата			Стадия РП	Лист № 59
						Ведомость подбора мебели 2 этаж			



Ведомость подбора мебели

№	Наименование помещений	Название	Производитель	Страна Производитель	Артикул	Количество	Цена	Стоимость	Адрес
3 этаж									
11	Гостиная	Диван Chesterfield 2080x1050x730 мм	_____	_____	chessmolbm-dc	2	59 490 руб.	118 980 руб.	ogogo.ru (800) 333-44-76
		Стиллаж для ТВ зоны 3000x2800x450 мм	Симфония стиля	Россия	_____	1	по запросу индивидуально	_____	simfoniya.stilya.ru (495) 725-92-14
		Барная стойка (ВxДxШ) 1050x2000x500мм	Симфония стиля	Россия	_____	1	по запросу индивидуально	_____	simfoniya.stilya.ru (495) 725-92-14
		Книжный шкаф 2200x 2300x450мм	Симфония стиля	Россия	_____	1	по запросу индивидуально	_____	simfoniya.stilya.ru (495) 725-92-14
		Тумба у барной стойки (ВxДxШ) 1050x1650x500мм	Симфония стиля	Россия	_____	1	по запросу индивидуально	_____	simfoniya.stilya.ru (495) 725-92-14
		Шкаф купе	Симфония стиля	Россия	_____	1	по запросу индивидуально	_____	simfoniya.stilya.ru (495) 725-92-14
		Камин встроенный 61x76x22см	_____	_____	Leeds 30SDW	1	16 500 руб.	16 500 руб.	real-flame.ru (495) 411-83-80
		Портал для камина	_____	_____	на заказ	1	по запросу	_____	1000kamin.ru
13	Второй уровень- Антресоль	Книжные полки 1300x1000x400	Симфония стиля	Россия	_____	1	по запросу индивидуально	_____	simfoniya.stilya.ru (495) 725-92-14
		Диван Tosno 1320x900x780	_____	_____	ТосноДиван	1	25 400 руб	25 400 руб	ogogo.ru (800) 333-44-76



Любые закупки по мебели и оборудованию требуют
обязательного согласования с заказчиком!

						Дизайн - проект таунхауса			
						Новая Москва, д. Пучково, поселок таунхаусов Рависант			
Изм.	Кол.уч.	Лист	№ док	Подпись	Дата			Стадия РП	Лист № 60
						Ведомость подбора мебели 3 этаж			

  

  



 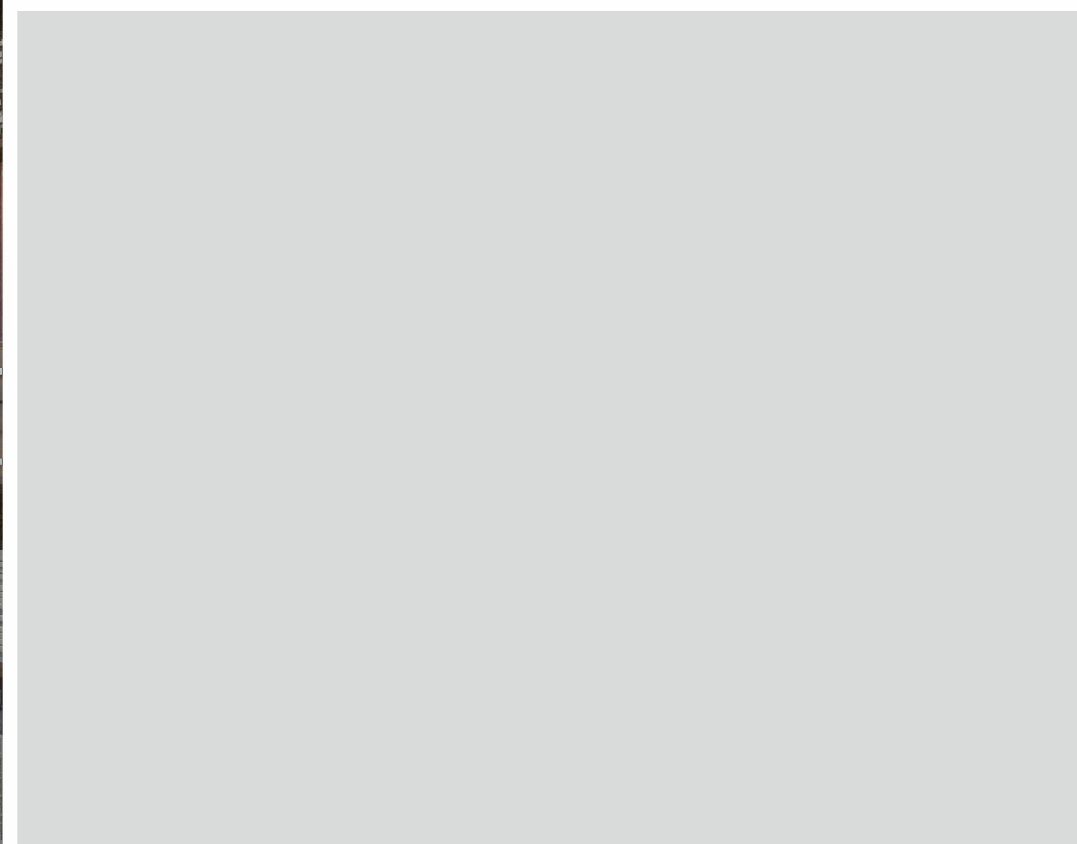



Кабинет





Кухня-столовая



Гостиная

 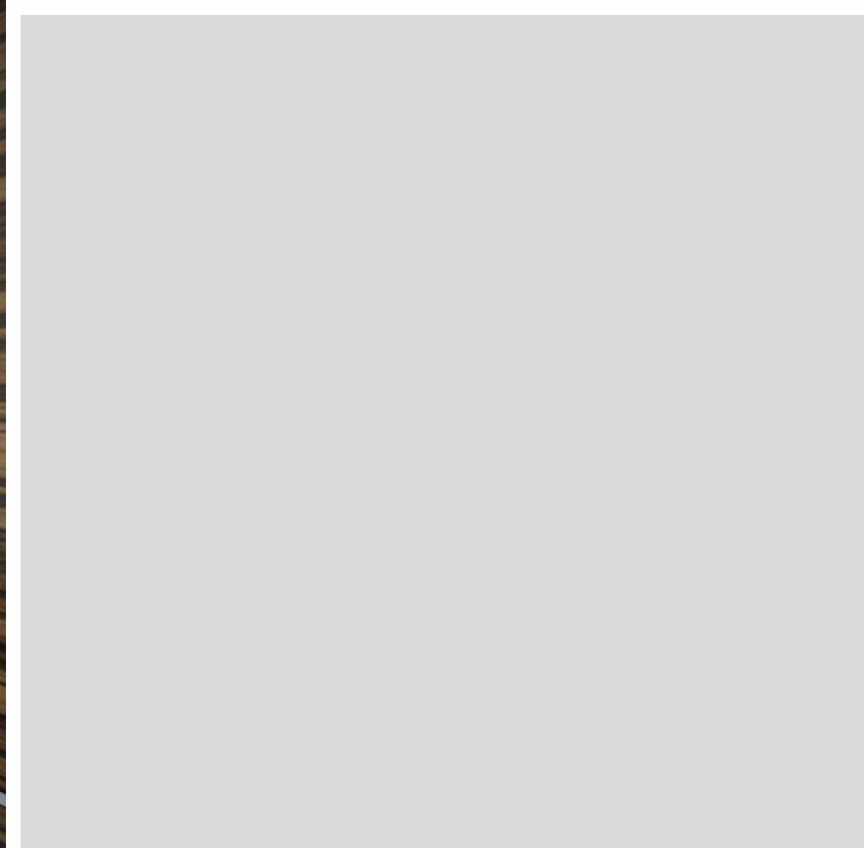

Гостиная

 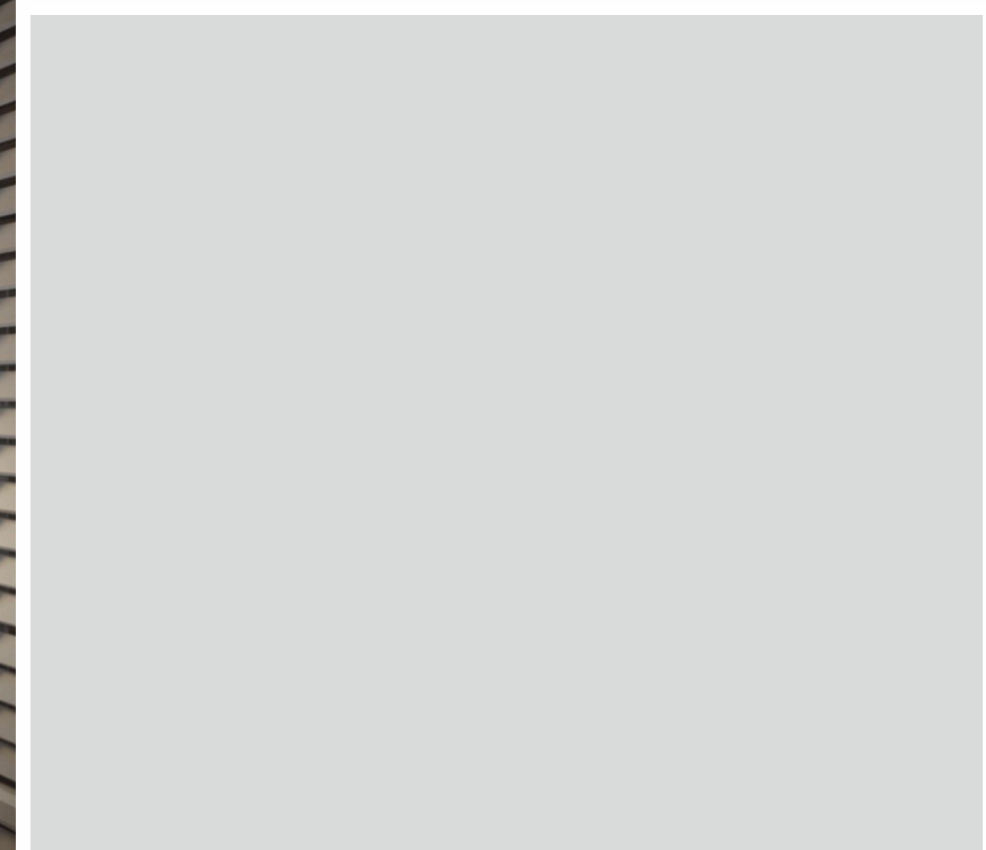



Ванная




Ванная



Санузел 3 этаж




Гостиная 3 этаж

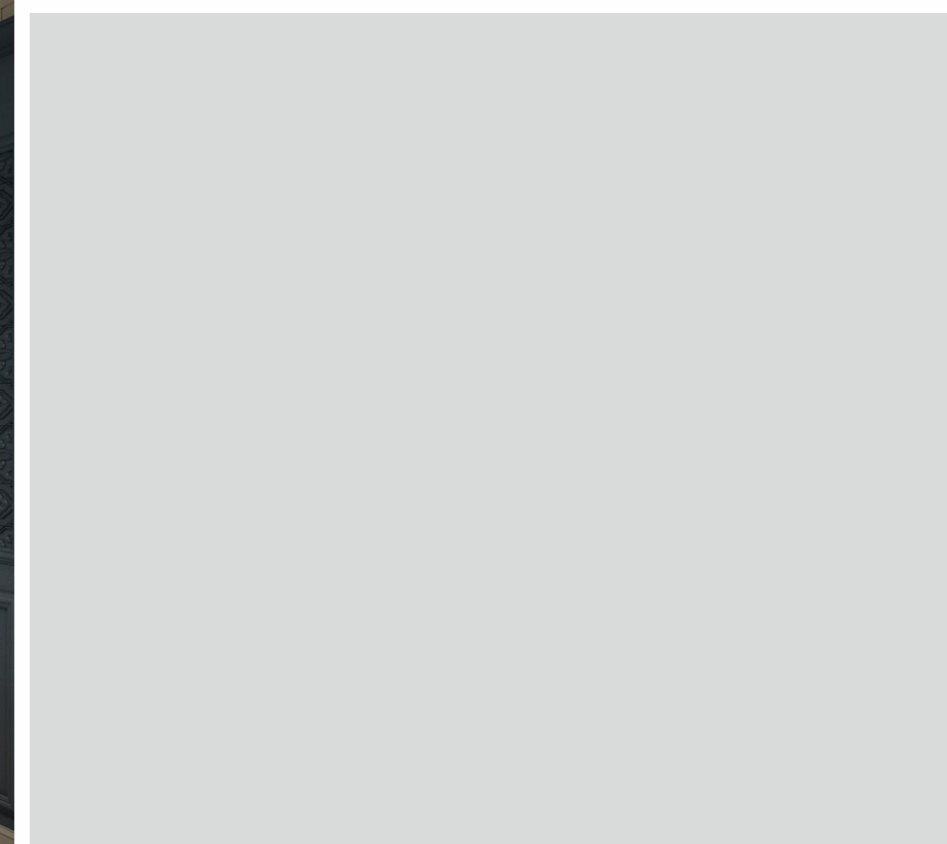



Камин

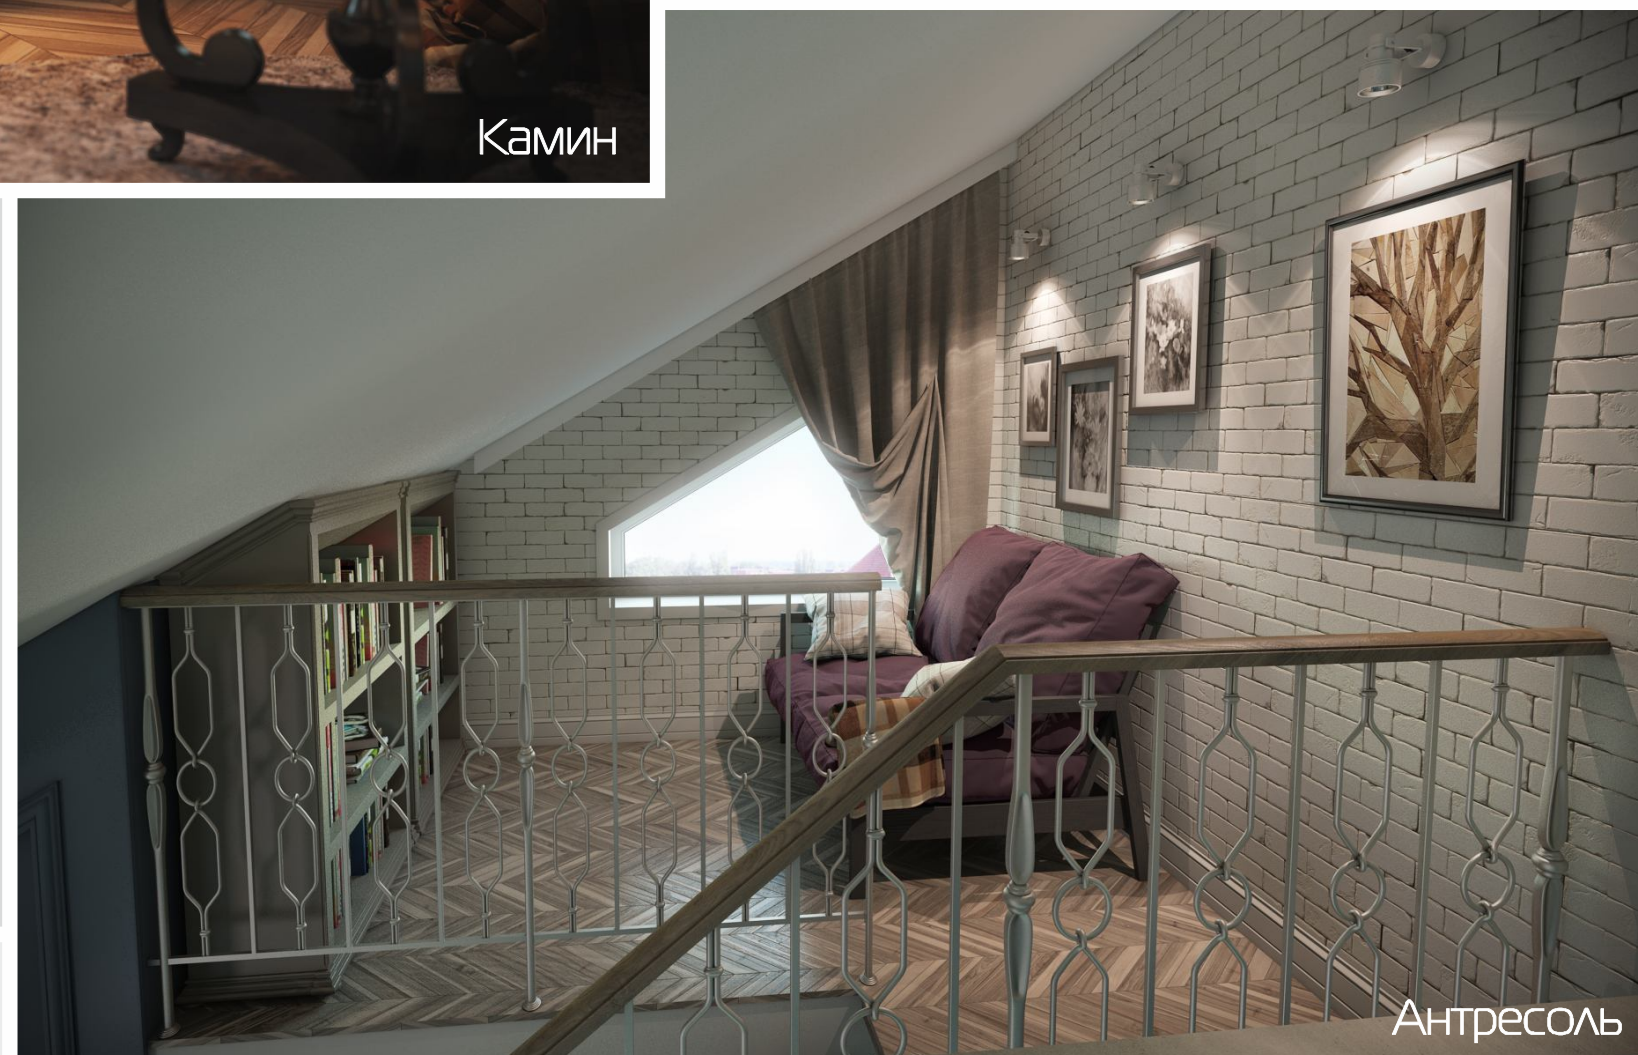

Антресоль